


**ZIE BIJZONDERE
VOORWAARDE(N)**

Bijgebouw wordt met
deze aanvraag niet
geregulariseerd

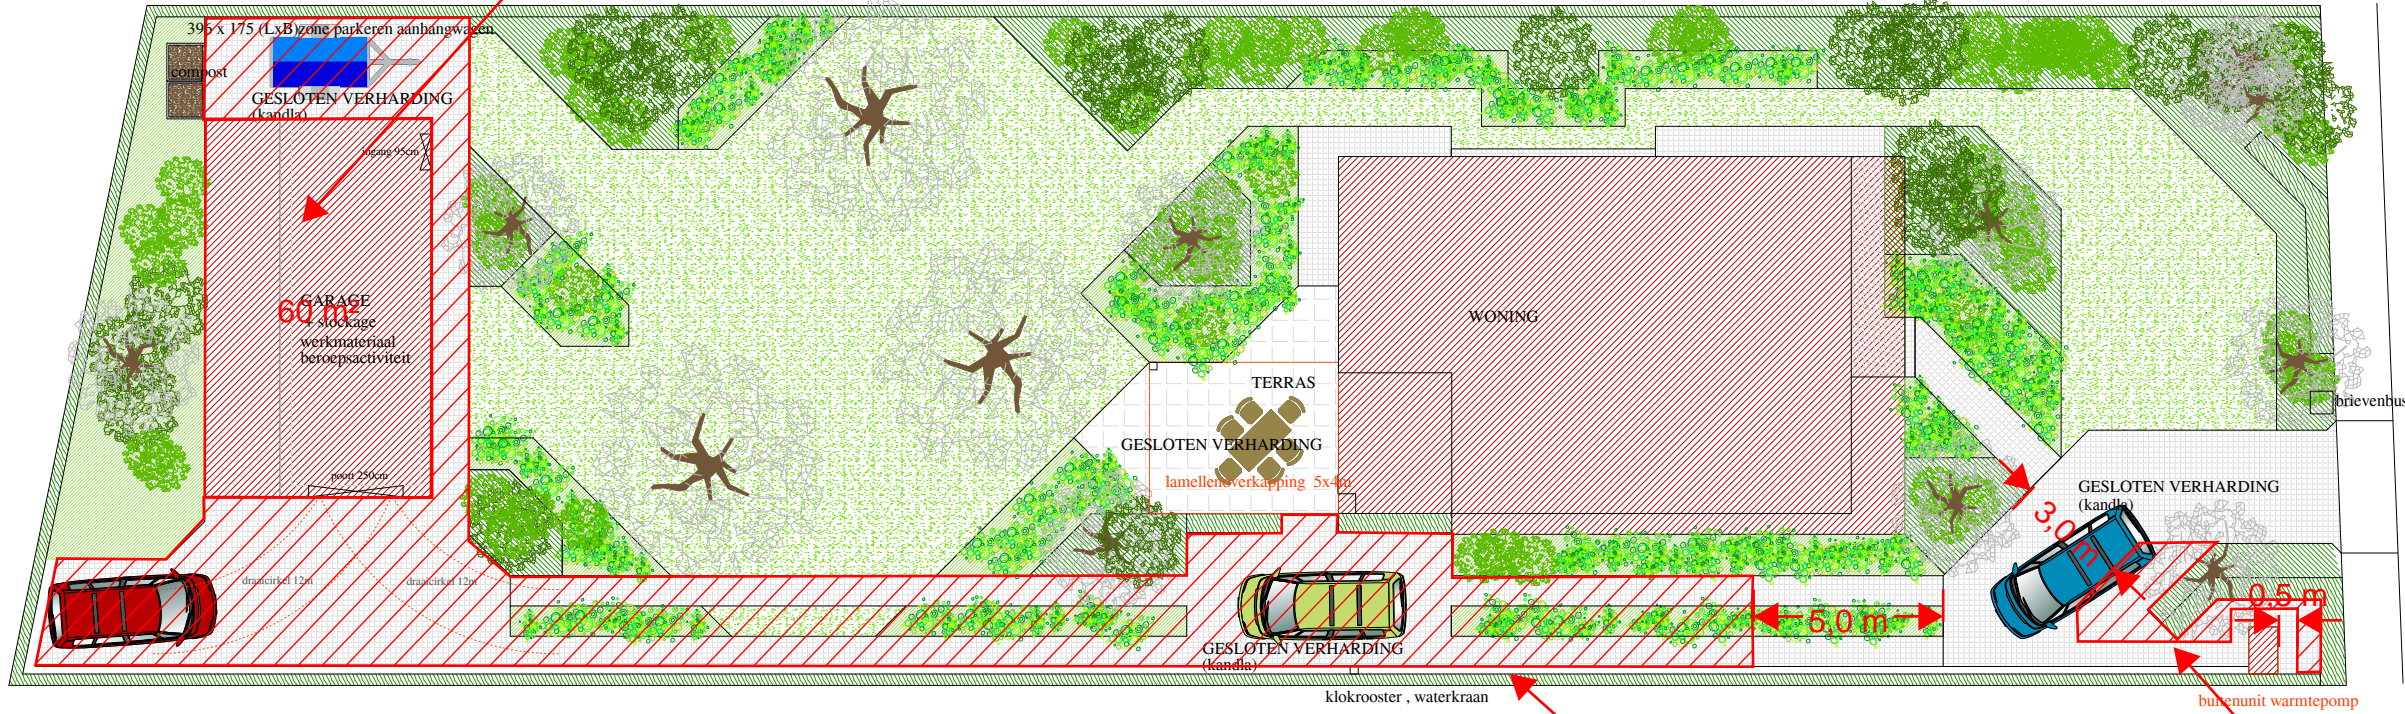


Verharding uitgesloten
van de vergunning

Verharding uitgesloten
van de vergunning

**ZIE BIJZONDERE
VOORWAARDE(N)**

Bijgebouw wordt met
deze aanvraag niet
geregulariseerd

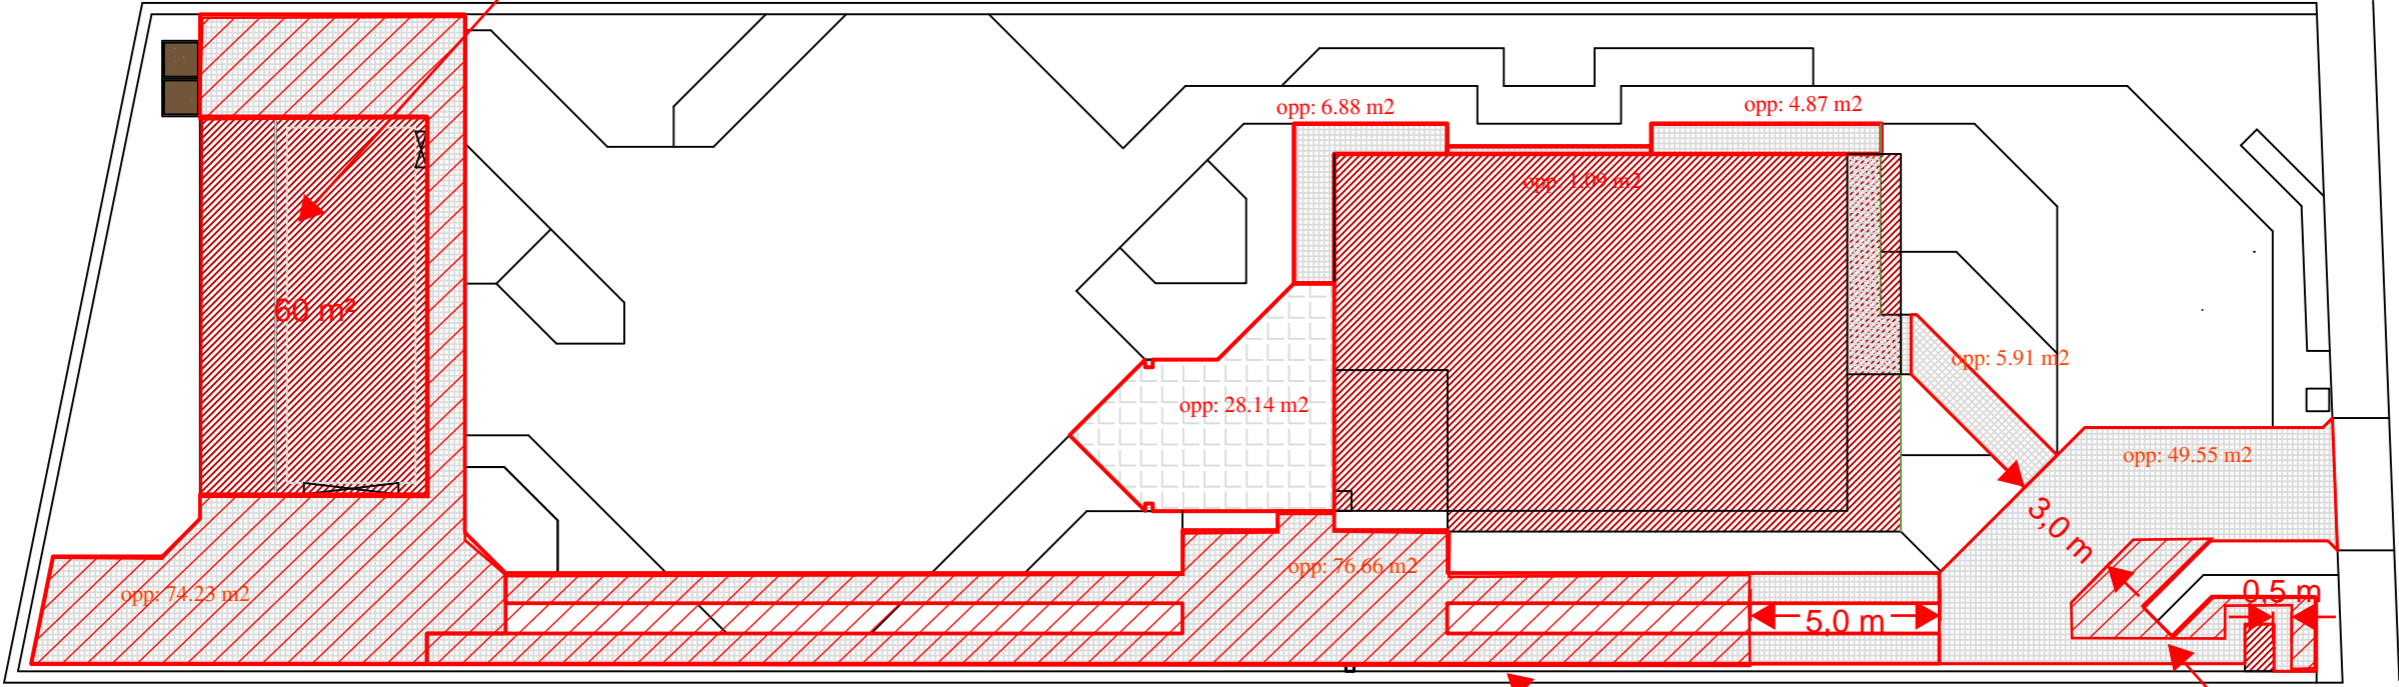


249 m² gesloten verharding


Verharding uitgesloten
van de vergunning

Verharding uitgesloten
van de vergunning

**ZIE BIJZONDERE
VOORWAARDE(N)**

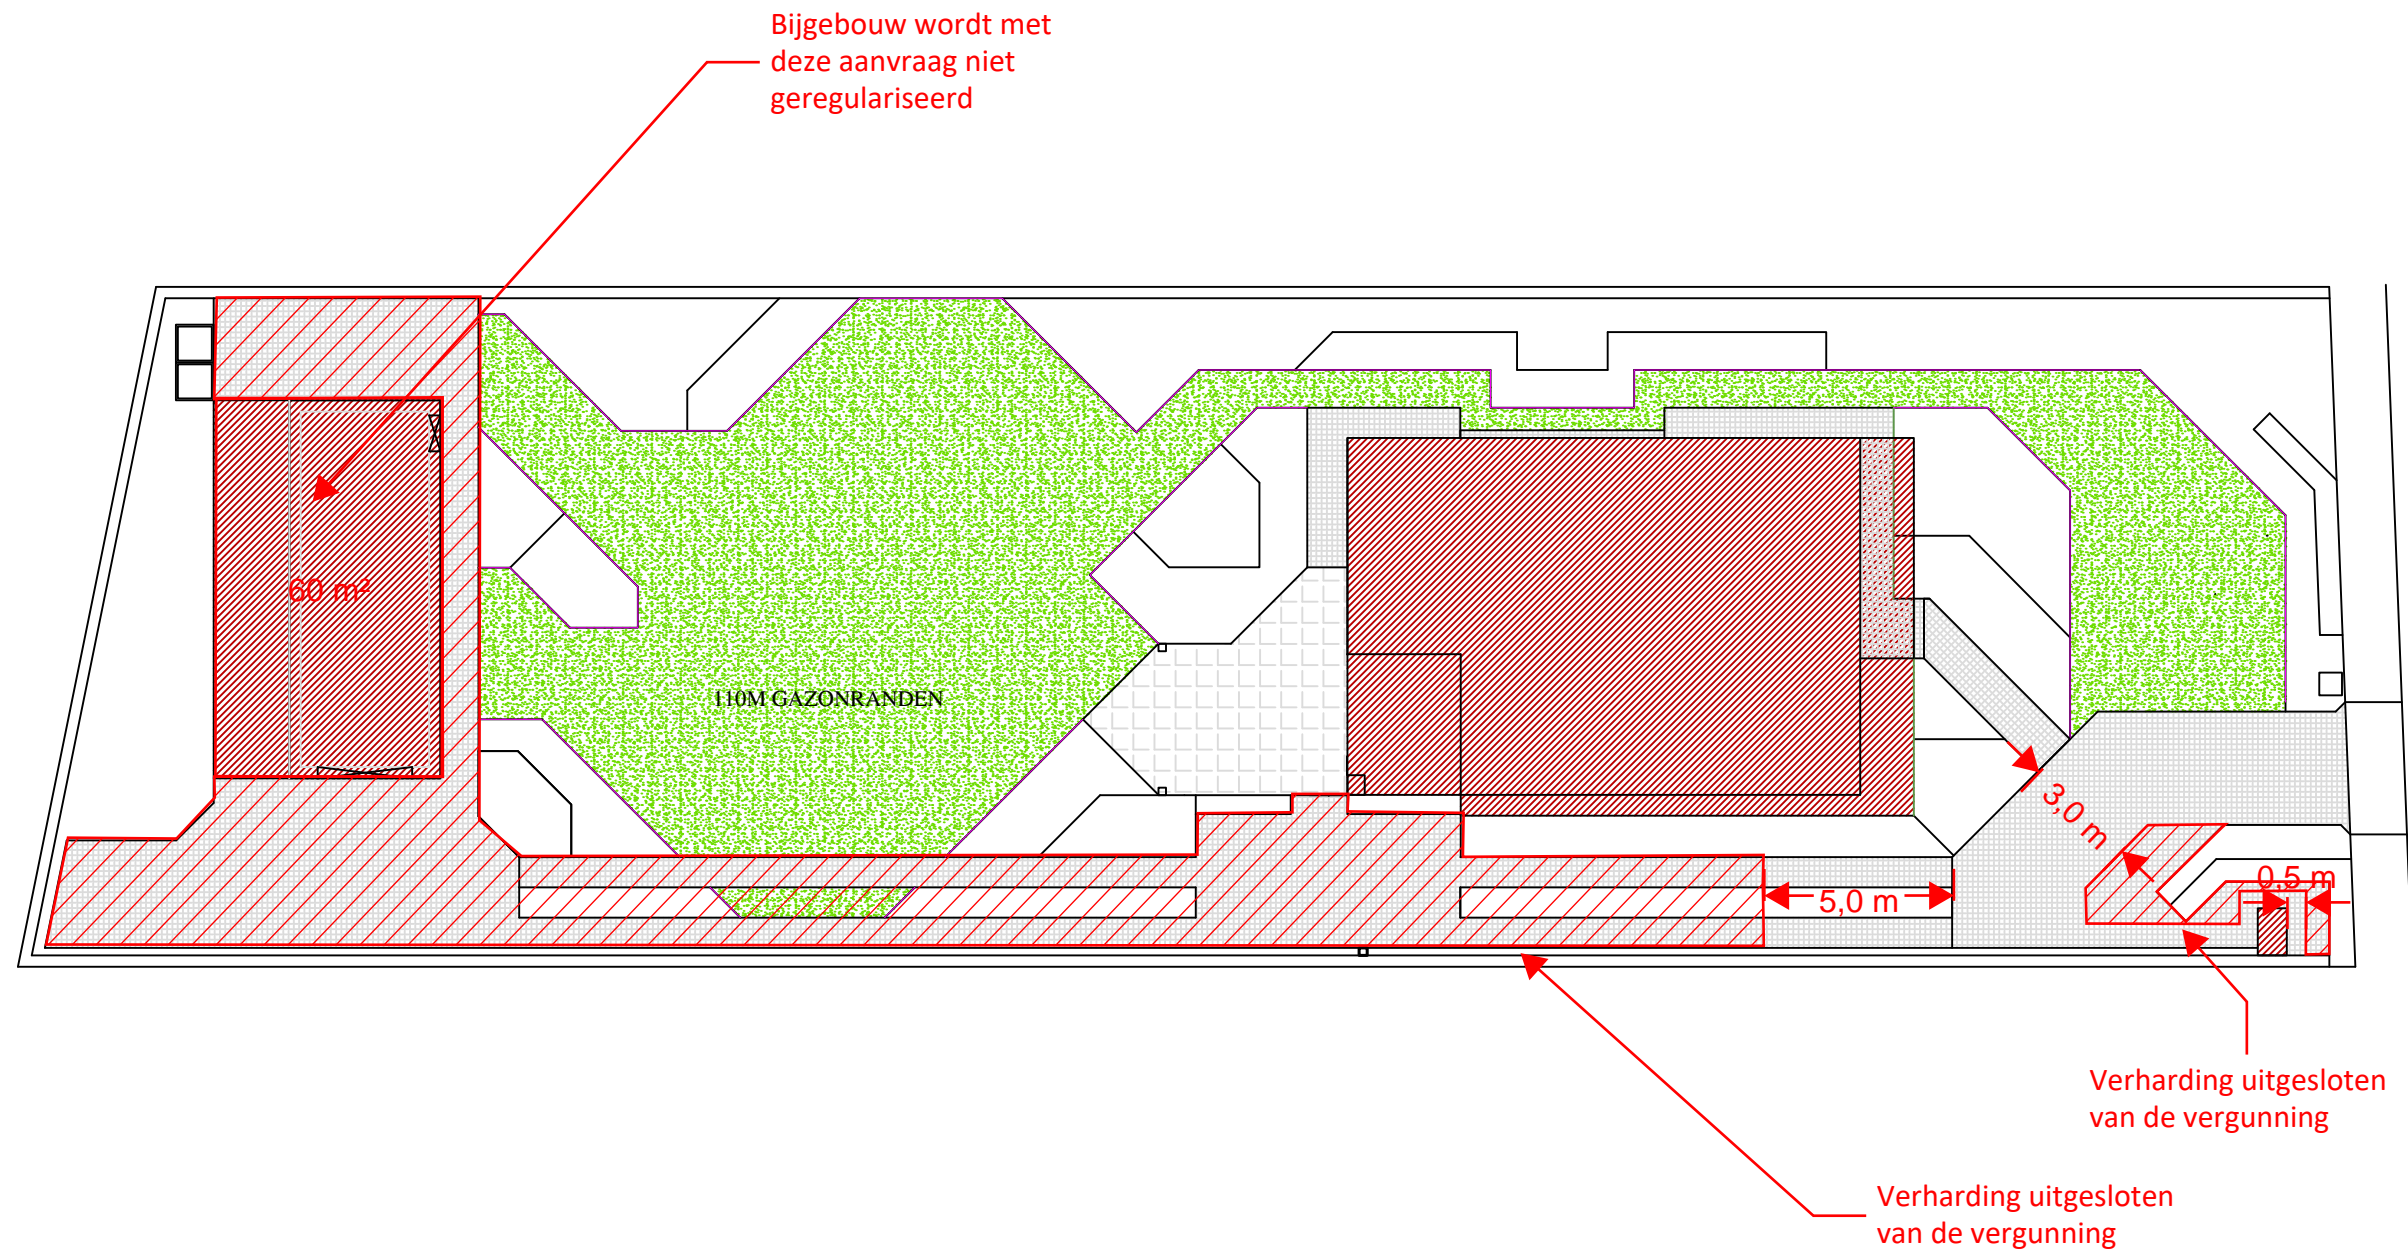


**ZIE BIJZONDERE
VOORWAARDE(N)**

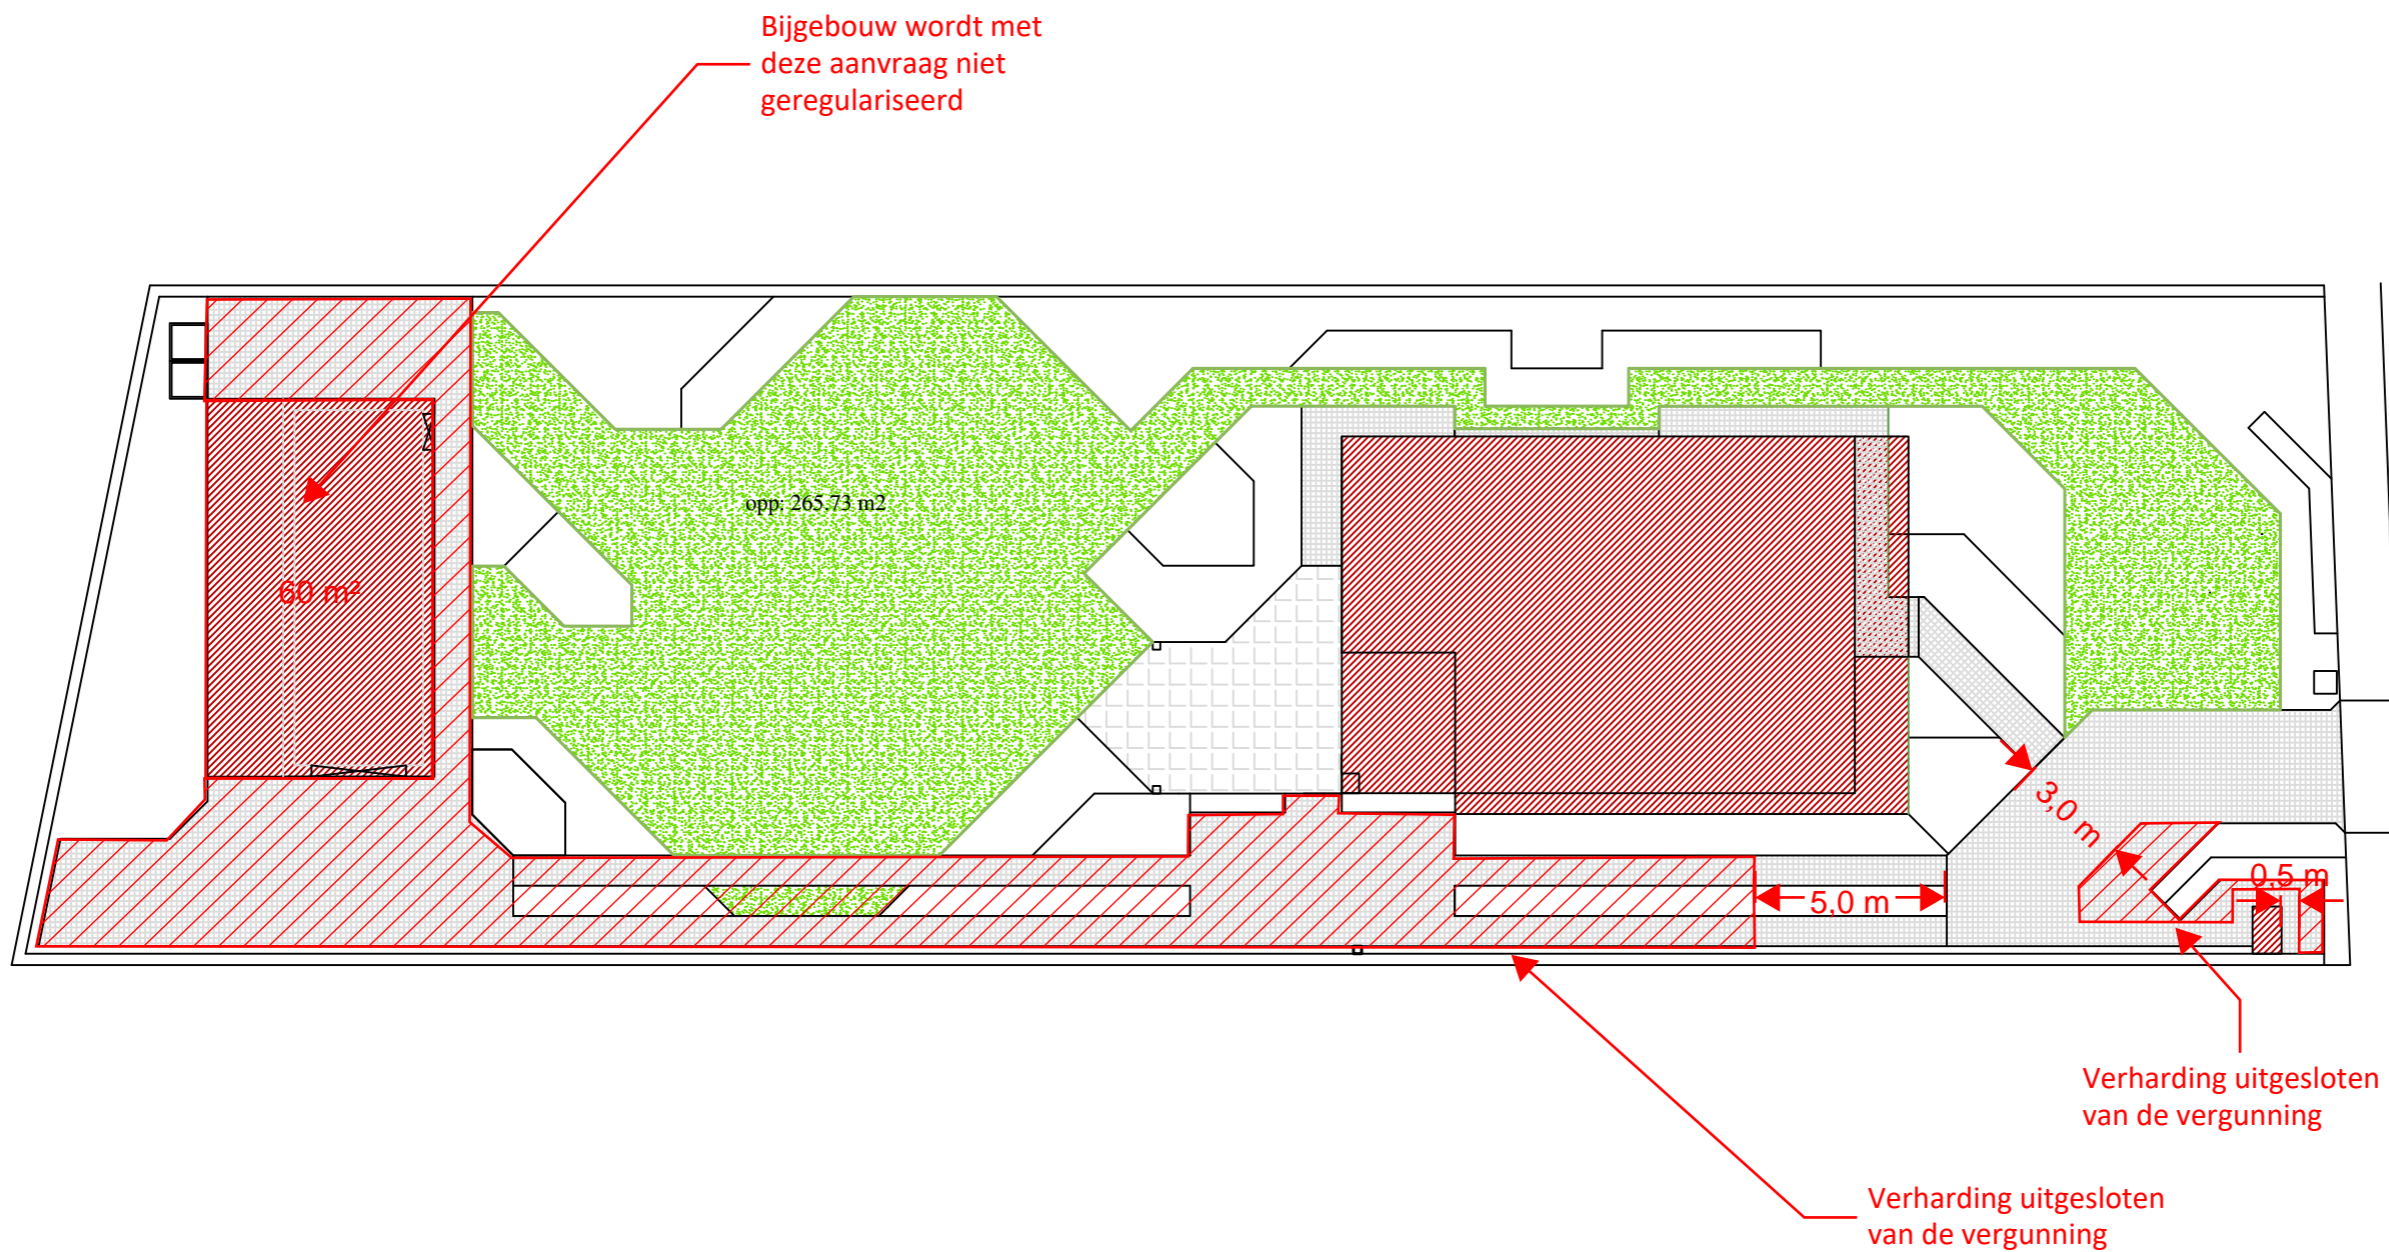

**ZIE BIJZONDERE
VOORWAARDE(N)**

Bijgebouw wordt met
deze aanvraag niet
geregulariseerd

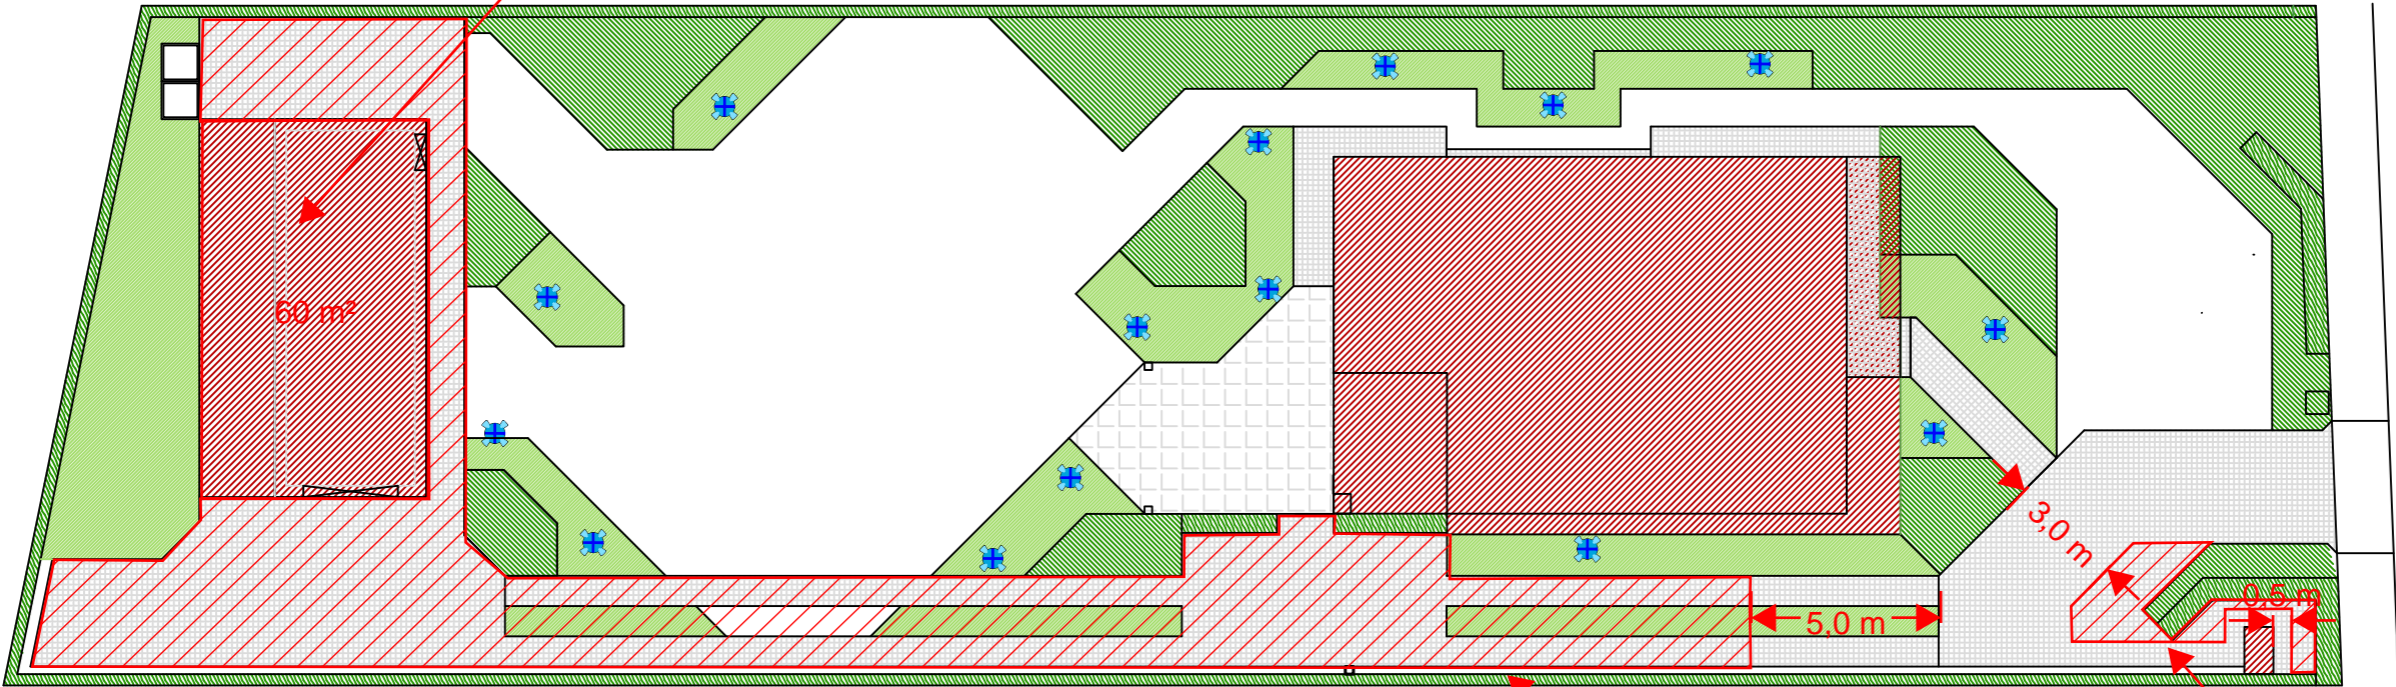

Verharding uitgesloten
van de vergunning

Verharding uitgesloten
van de vergunning

