


**ZIE BIJZONDERE  
VOORWAARDE(N)**

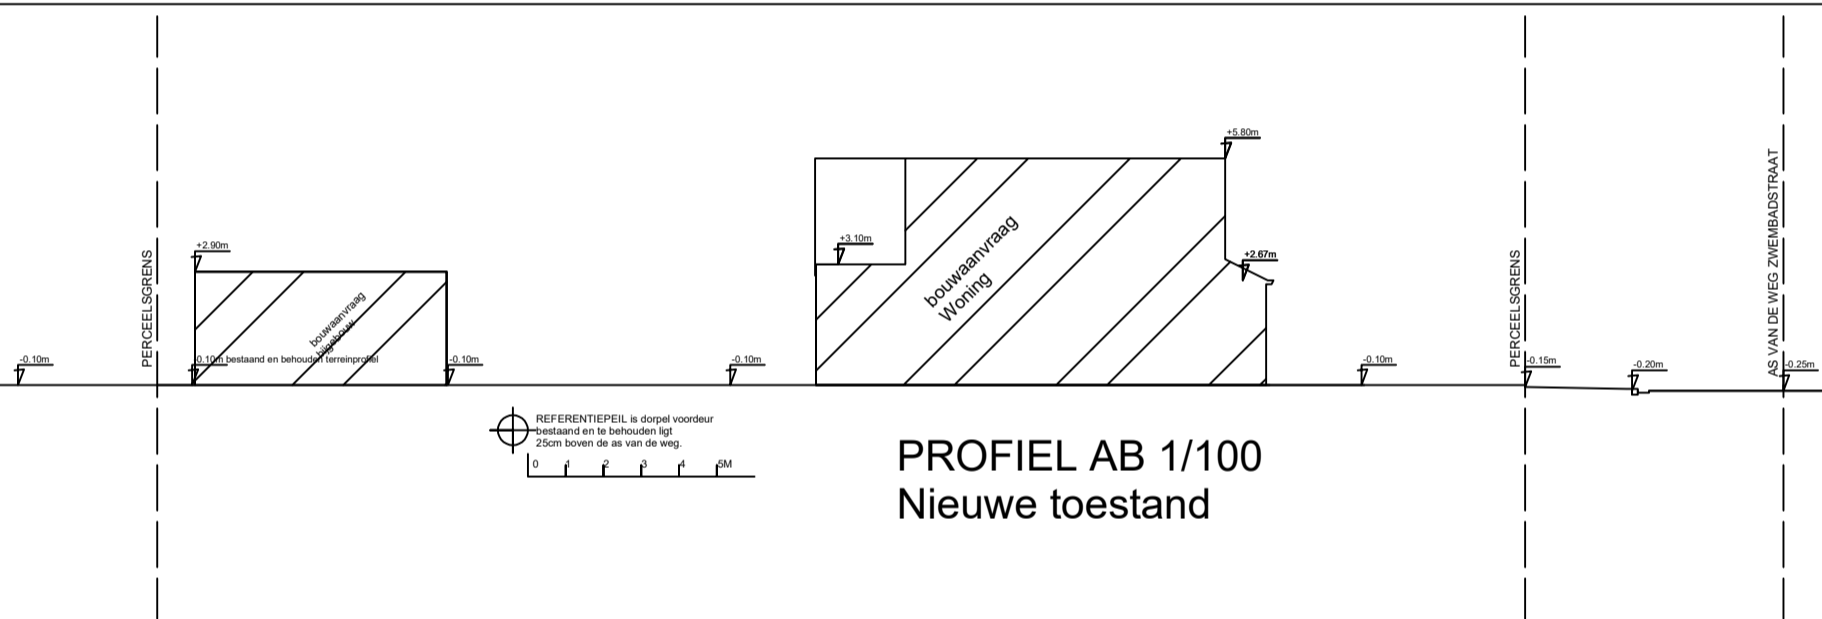

**PROFIEL AB 1/100**  
Nieuwe toestand