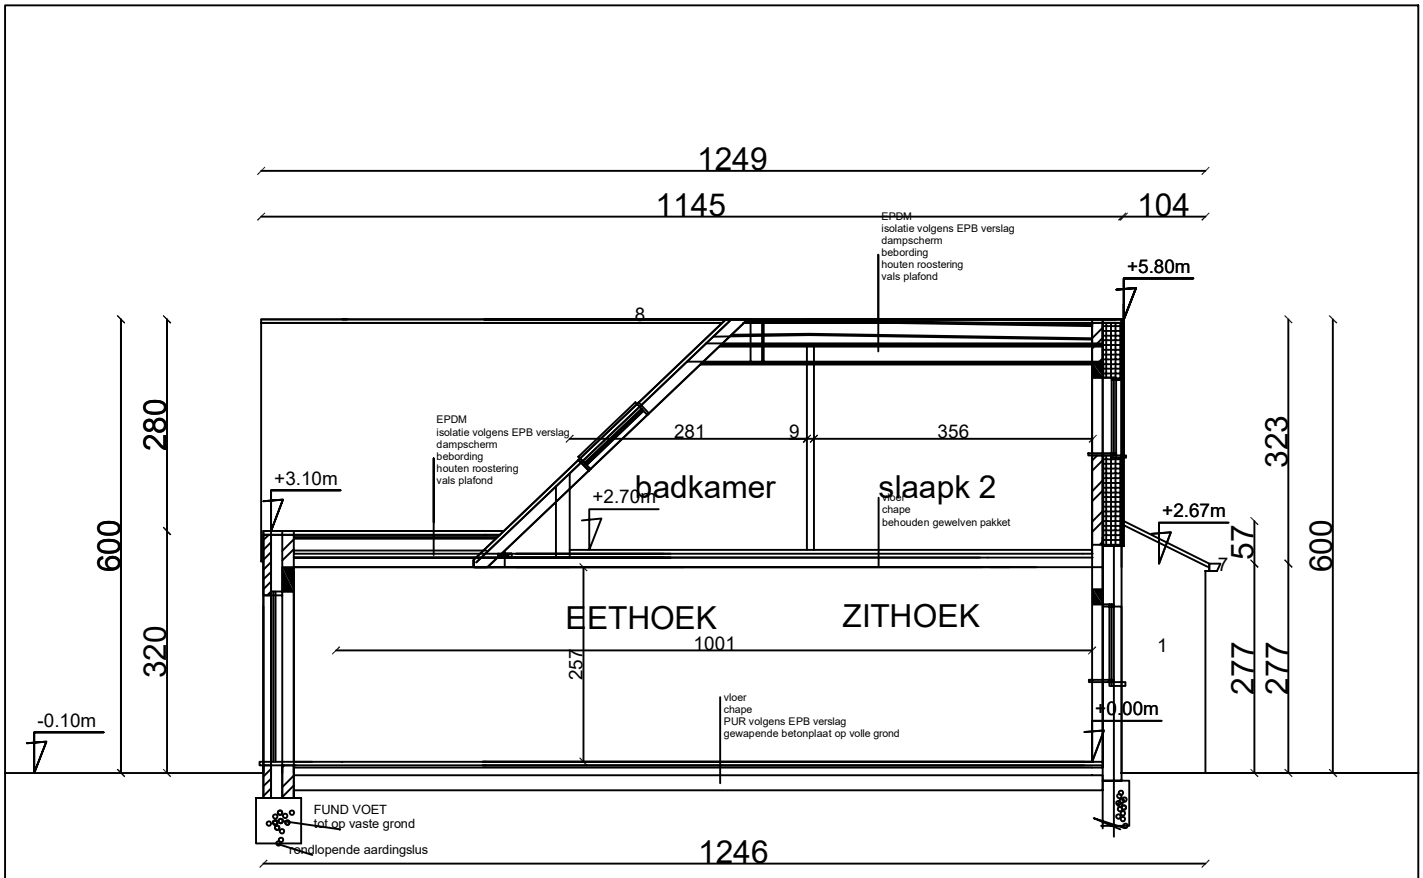

DOORSNEDE CD 1/100
+ LINKERZIJGEVEL 1/100

NIEUWE TOESTAND

REFERENTIEPEIL is dorpel voordeur bestaand en te behouden ligt 25cm boven de as van de weg.

0 1 2 3 4 5M

ZIE BIJZONDERE VOORWAARDE(N)