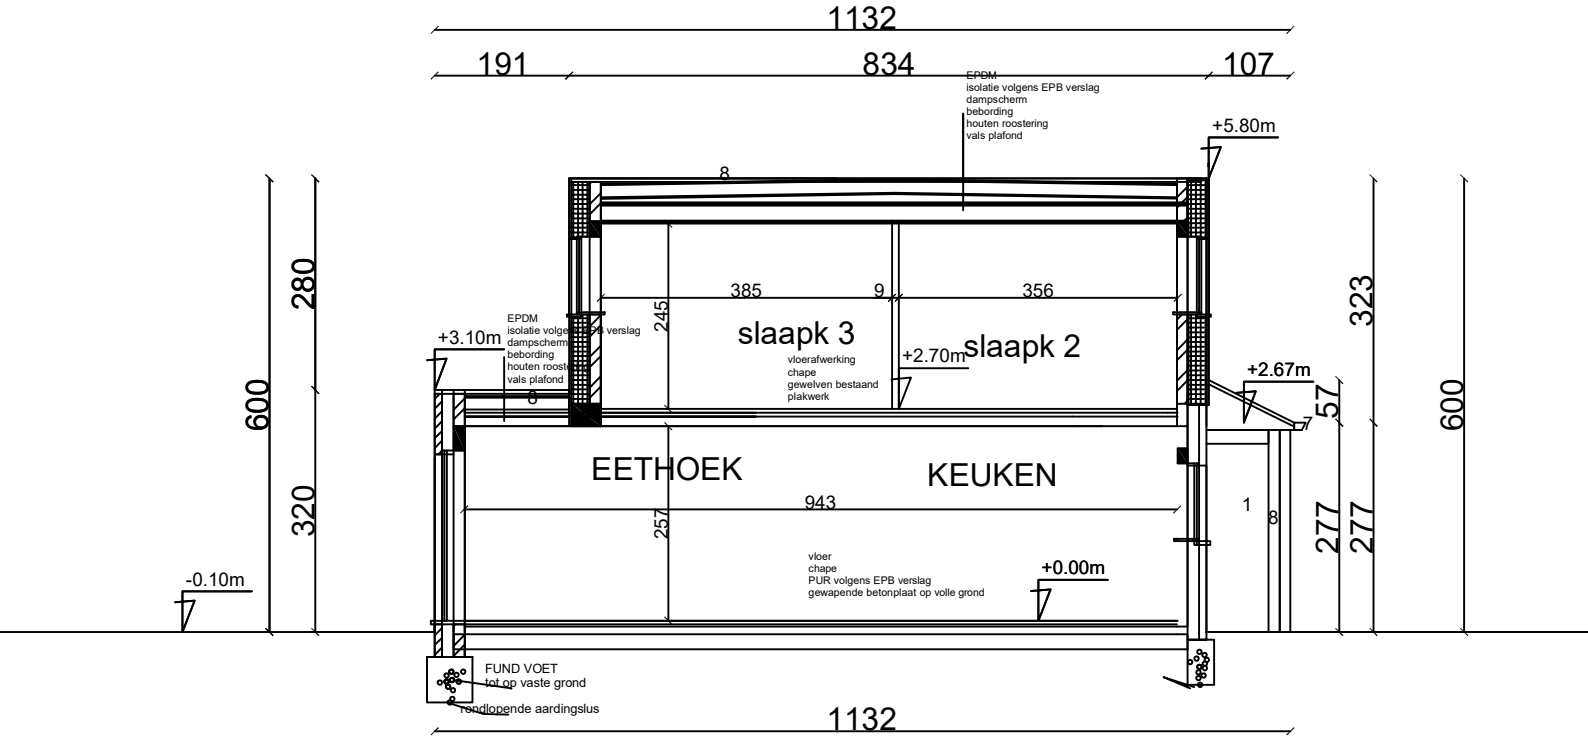

DOORSNEDE AB 1/100

REFERENTIEPEIL is dorpel voordeur
bestaand en te behouden ligt
25cm boven de as van de weg.

VERGUNDE TOESTAND

0 1 2 3 4 5M