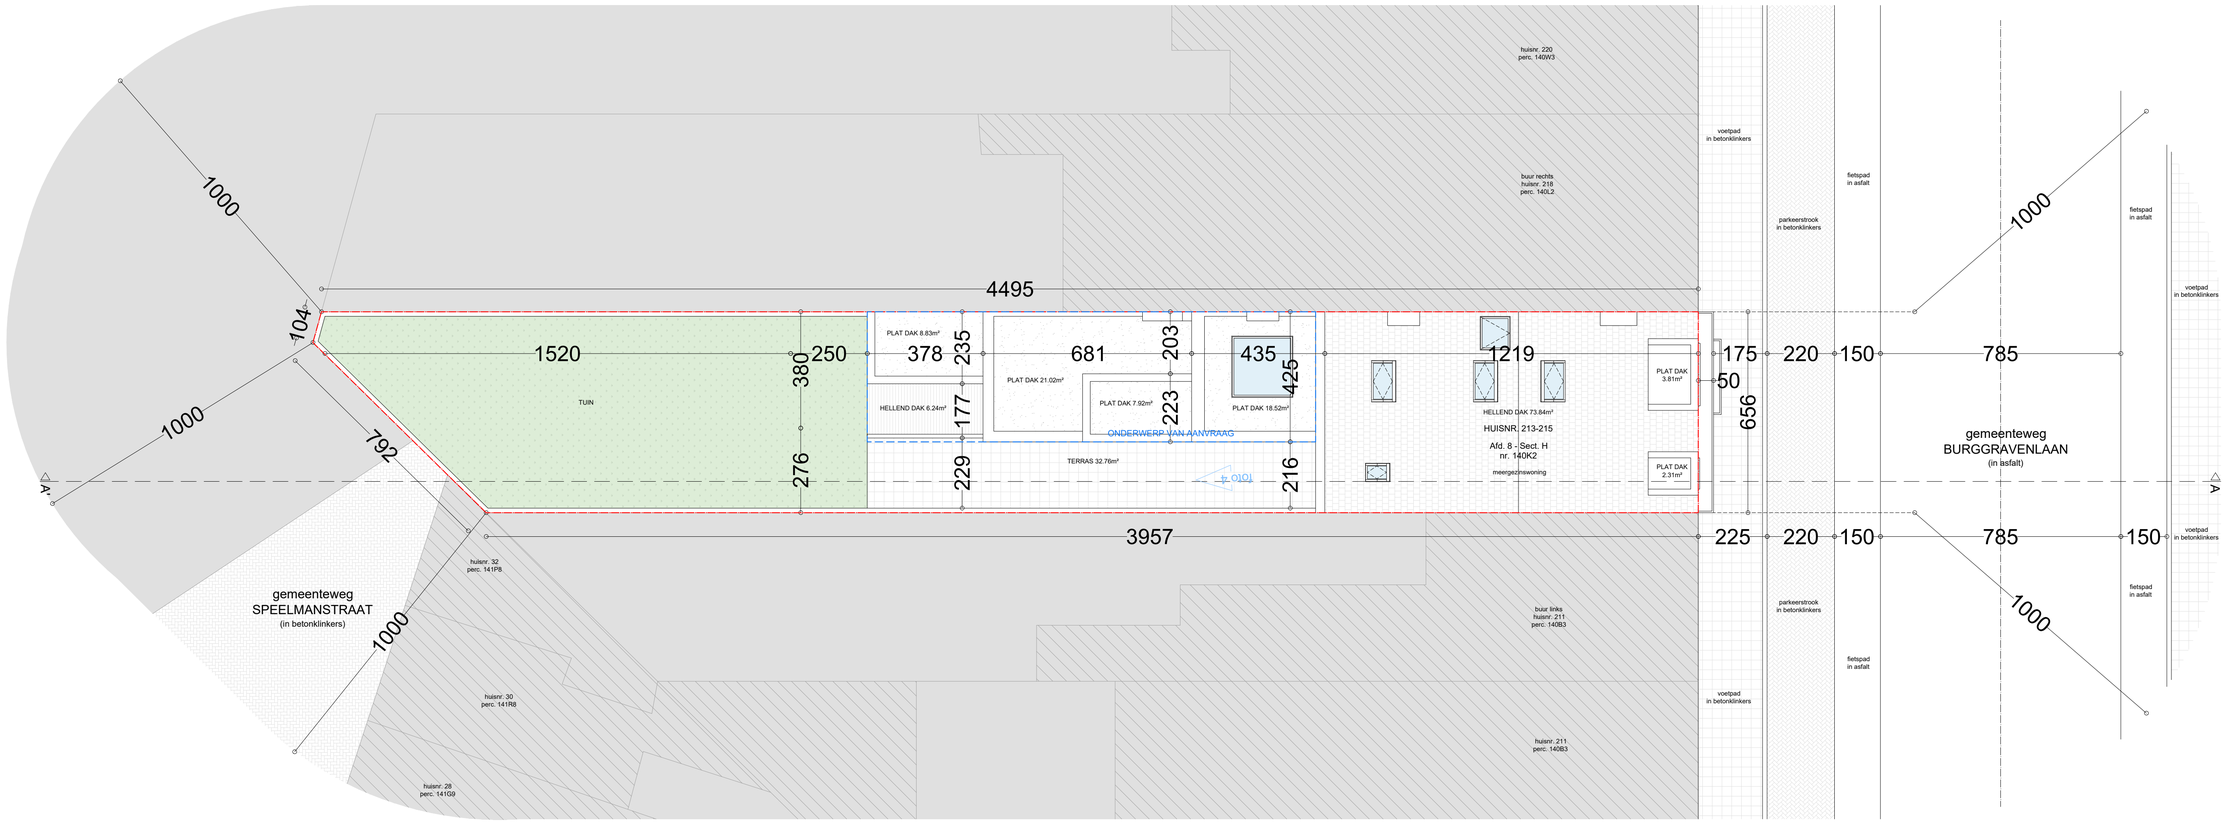

elk ontwerp of inplanting met specifieke nauwkeurigheidseisen, gebaseerd en/of opgezet op de digitale versie, dient voor uitvoering of verdere goedkeuring te worden nagetrokken en/of gecontroleerd op haalbaarheid voor het beoogde doel.

stabiliteit
stabiliteitswaarden uit te voeren volgens studie ingenieur

EPB: veiligheid & ventilatie
verplichte aanmelding van een veiligheidscoördinator, EPB- en ventilatieverslaggever

maatvoering
deze plannen zijn opgesteld als principetekeningen, de afmetingen zijn richtgevend. Alle documenten en matten dienen vooraf en tijdens de werken gecontroleerd te worden. Alle afwijkingen dienen gemeld te worden aan de architect en opdrachtgever. Deze plannen zijn onder voorbehoud van stabiliteitsstudie en technieken.

0 1 2 3 4 5 6 7 8 9 10

Inplanting *Vergunde toestand*			Burggravenlaan 213-215 *9000 Gent*
plan 13/47	*schaal* 1/100	*datum* 05/03/2026	VERTONGEN Architecten