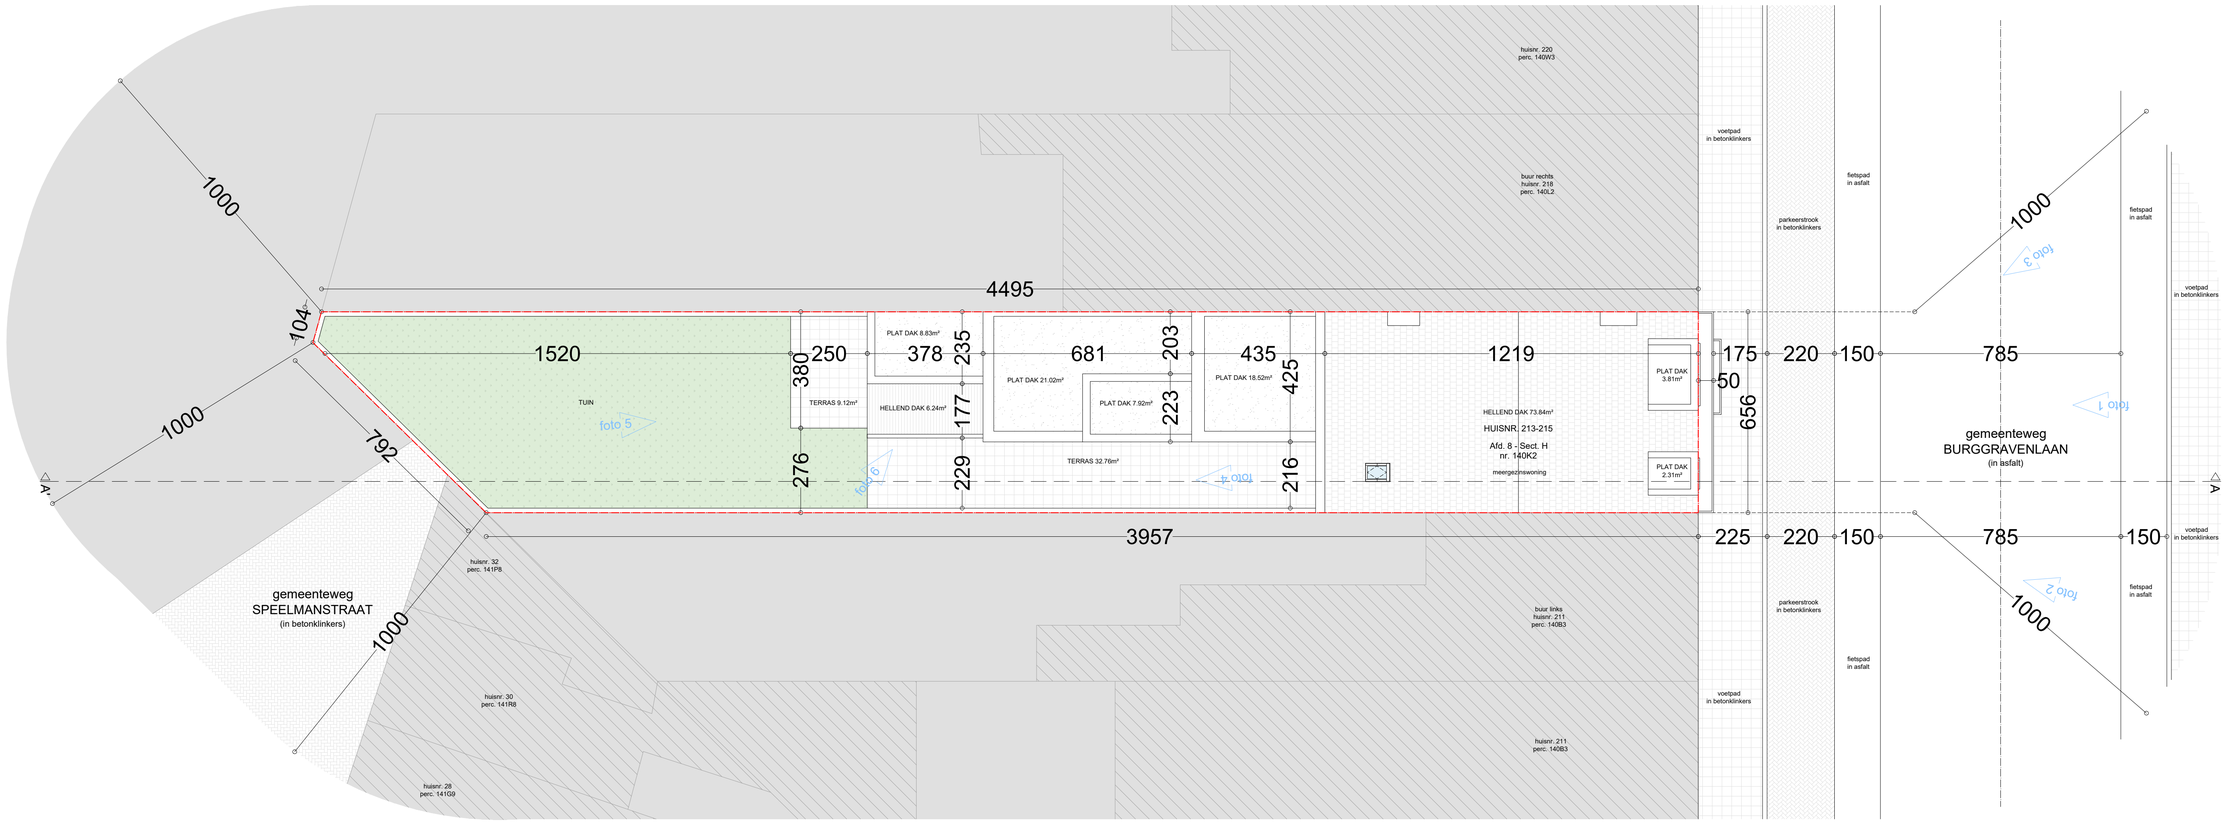


als ontwerp of inplanting, met specifieke nauwkeurigheidseisen, gebaseerd en/of mijpoest op de digitale versie, dient voor uitvoering of verdere goedkeuring te worden nagetrokken en/of gecontroleerd op haalbaarheid voor het beoogde doel

*statisch*
stabiliteitsberekenen uit te voeren volgens studie ingenieur

*EPB, veiligheid & ventilatie*
verplichte aanmelding van een veiligheidscoordinator, EPB- en ventilatieverslaggever

*maatvoering*
deze plannen zijn opgesteld als principetekeningen, de afmetingen zijn richtgevend. Alle documenten en matter dienen vooraf en tijdens de werken gecontroleerd te worden. Alle afwijkingen dienen gemeld te worden aan de architect en opdrachtgever. Deze plannen zijn onder voorbehoud van stabiliteitsstudie en technieken

0 1 2 3 4 5 6 7 8 9 10

| | | | |
|---|---|---|---|
| Inplanting<br>*Bestaande toestand* | | | Burggravenlaan 213-215<br>*9000 Gent* |
| *plan*<br>2/47 | *schaal*<br>1/100 | *datum*<br>05/03/2026 | VERTONGEN ARCHITECTEN |