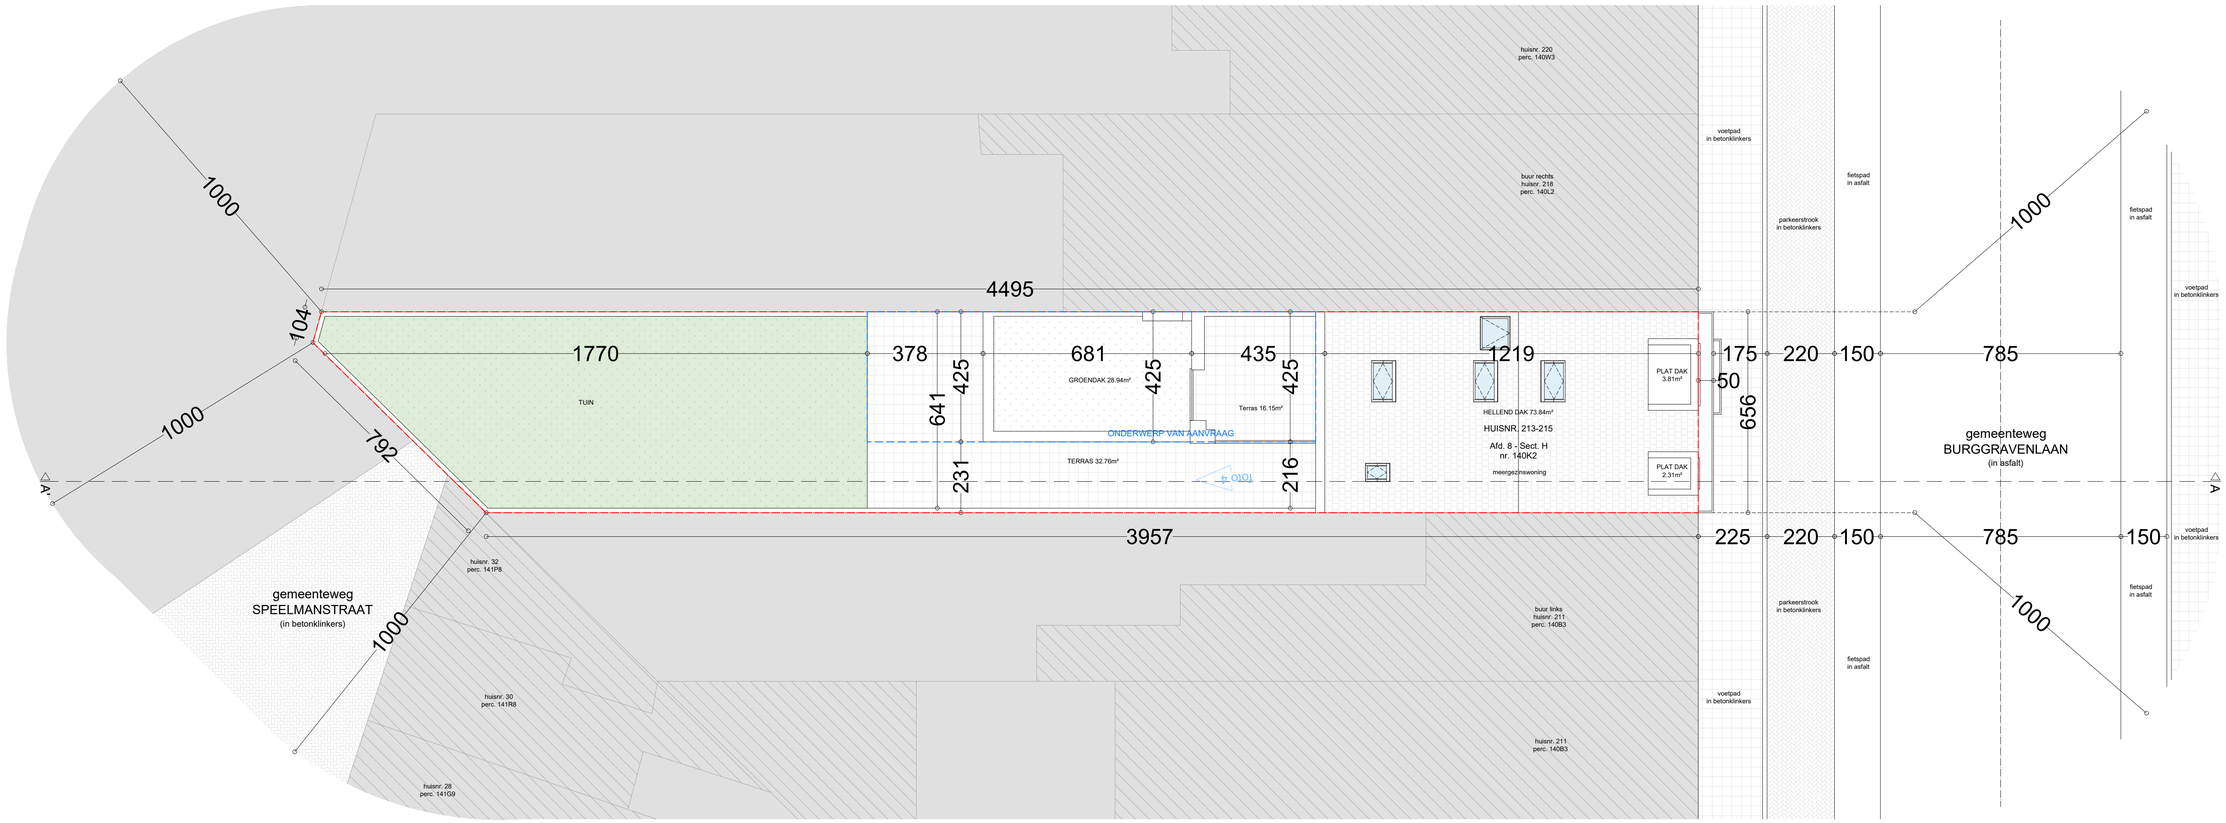

ZIE BIJZONDERE VOORWAARDE(N)

elk ontwerp of inplanting met specifieke nauwkeurigheidseisen, gebaseerd en/of opgezet op de digitale versie, dient voor uitvoering of verdere goedkeuring te worden nagetrokken en/of gecontroleerd op haalbaarheid voor het beoogde doel

stabiliteit
stabiliteitswaarden uit te voeren volgens studie ingenieur

EPB, veiligheid & ventilatie
verplichte aanwijding van een veiligheidscoördinator, EPB- en ventilatieverslaggever

maatvoering
deze plannen zijn opgesteld als principeltekeningen, de afmetingen zijn richtgevend. Alle documenten en matten dienen vooraf en tijdens de werken gecontroleerd te worden. Alle afwijkingen dienen gemeld te worden aan de architect en opdrachtgever. Deze plannen zijn onder voorbehoud van stabiliteitsstudie en technieken.

0 1 2 3 4 5 6 7 8 9 10

Inplanting *Geplande toestand*			Burggravenlaan 213-215 *9000 Gent*	
plan 25/47	*schaal* 1/100	*datum* 05/03/2026		VERTONGEN Architecten