


**ZIE BIJZONDERE
VOORWAARDE(N)**

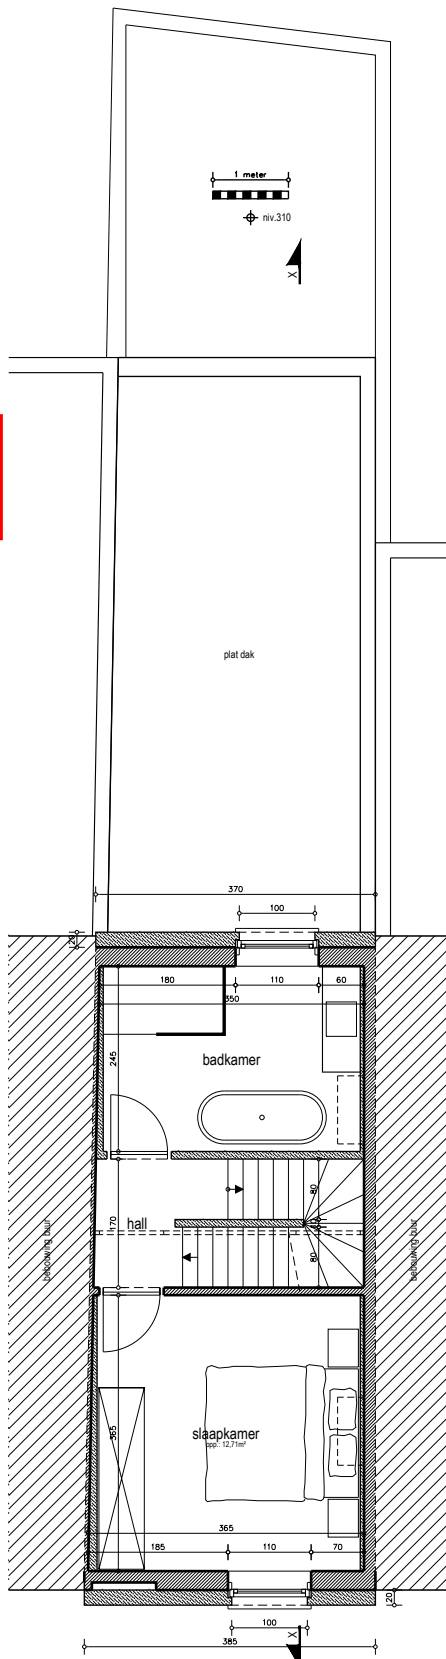

**verdieping
nieuwe toestand**

- bestaande muren in baksteen
- bestaande wanden in houtlaten
- te slopen muur
- nieuwe wanden in houtlaten
- isolatie + steenwol

MATERIALEN:

- voorgevel
- gravel
- onderzijde: rood-gemeneerde steen (strop)
- bovenzijde: bepatting, antraciet-gris
- dropdeur
- onderzijde: artslin
- bovenzijde: aluminium
- doring gat dak: EPDM
- buitenroestgrijs: pvc wit
- achtergevel
- hoofdwand
- gravel: bepatting, antraciet-gris
- dropdeur: aluminium
- buitenroestgrijs: pvc wit
- achterdeur
- gravel: bepatting in hout
- dropdeur: artslin
- doring gat dak: EPDM
- buitenroestgrijs: pvc wit

het geheel wordt uitgevoerd in overeenstemming met de EPB-normen

de nodige rookmelders worden voorzien zoals wettelijk bepaald