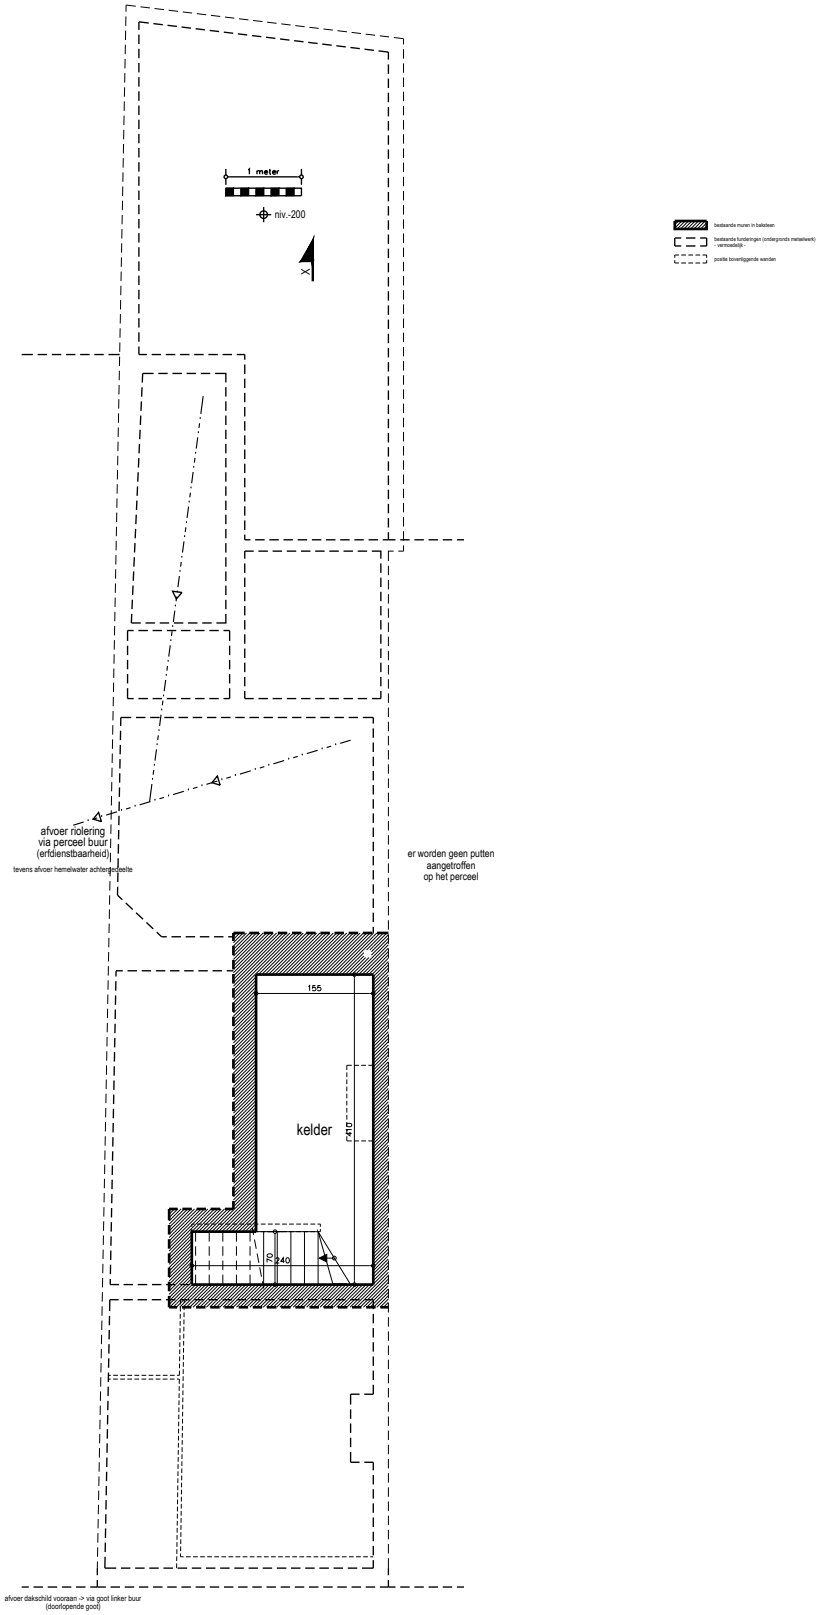

kelder
fundering/riolering
bestaande toestand

251244.RSG	bd 00 a	13/02/2026 schaal 1/100	Uilkensstraat 131 9000 GENT afd. 8 - Sie H - nr. 183 V	LIGGING	verbouwen van een woning bestaande toestand - kelder/fundering	VOORWERP	Regis LAVA en Stefanie VANTHUYNE Wittestraat 65 – 8700 TIELT lava.vanthuyne@telenet.be - 0475 / 55.50.19

BOUWHEER

architectenbureau Stefaan LEMIERE & partners
Vuilputstraat 3 - 8760 Meulebeke - T 051 / 635.710 - M 0475 / 73.74.25
Europalaan 37 - 8700 Tielt - e-mail: Stefaan.LEMIERE@skynet.be
ARCHITECTEN
LEMIERE & PARTNERS