ZIE BIJZONDERE VOORWAARDE(N)

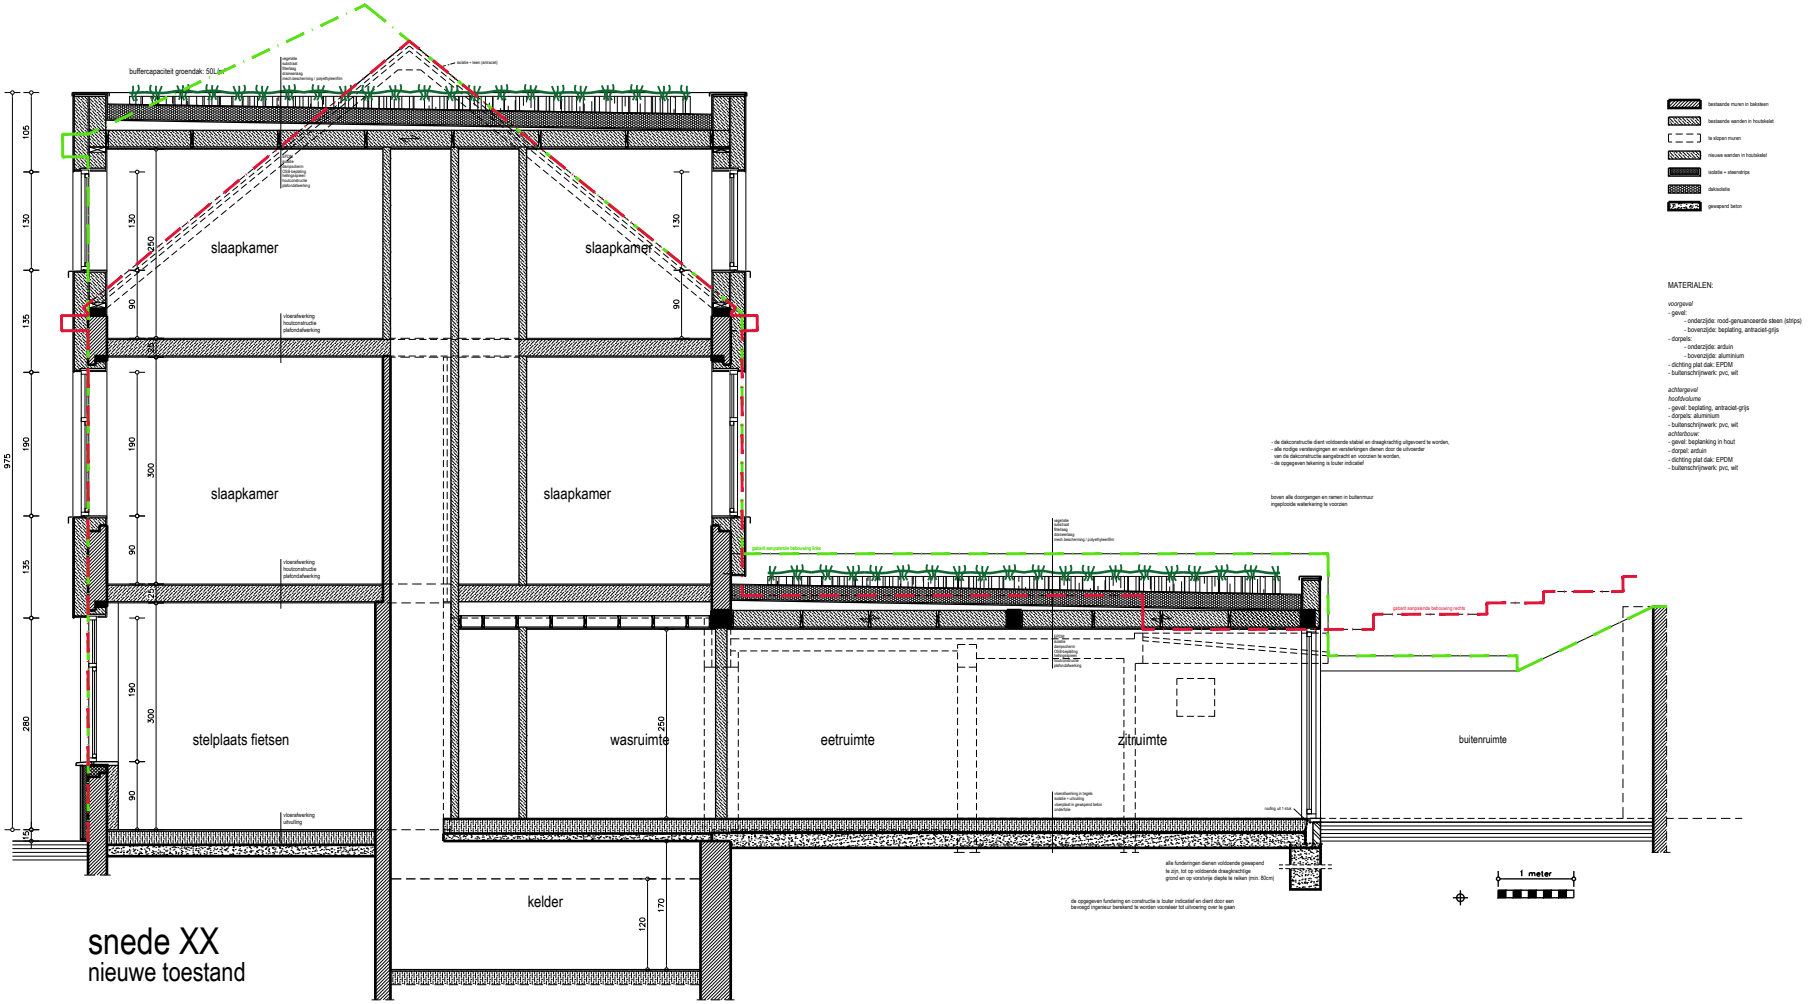

snede XX
nieuwe toestand

LEMIERE & PARTNERS

ARCHITECTEN

architectenbureau Stefaan LEMIERE & partners
Vuilputstraat 3 - 8760 Meulebeke - T 051 / 635.710 - M 0475 / 73.74.25
Europalaan 37 - 8700 Tielt - e-mail: Stefaan.LEMIERE@skynet.be

BOUWHEER

Regis LAVA en Stefanie VANTHUYNE
Wittestraat 65 - 8700 TIELT
lava.vanthuyne@telenet.be - 0475 / 55.50.19

VOORWERP

verbouwen van een woning
nieuwe toestand - doorsnede

LIGGING

Ulkenstraat 131
9000 GENT
afd. 8 - Sec H - nr. 183 V

13/02/2026
schaal 1/100

bd 00 a

251244.RSG