


Zijgevel Rechts BT

Schaal : 1:50

Maateenheid: Centimeter

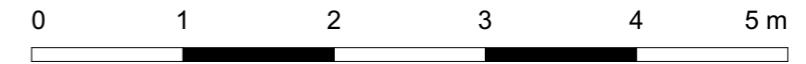

572
2e verdieping

292
1e verdieping

0
Gelijkvloers

<p>HAZENLAAN 2 - 9032 WONDELGEM - GSM (+32) 479 02 04 12 - BE 1001.516.585</p>	<p>251006 VB ALBRECHT VERBOUWEN VAN EEN RIJWONING</p>		<p>RevID WijzID Wijz. naam</p>		<p>Datum</p>
	<p>BOUWHEER Dhr./Mevr. Albrecht Pierre - Cindy @ #Client E-mail #### m. #Client Phone Number</p>		<p>WERFADRES Hippoliet Van Peenestraat 19 9030 MARIAKERKE Kad. Nr T13484</p>		
<p>DISCLAIMER Alle plannen zijn eigendom van BEN SCHEPENS architect. Deze mogen niet geheel of gedeeltelijk gereproduceerd worden zonder voorafgaande schriftelijke goedkeuring. Het niet naleven hiervan geeft recht op een schadevergoeding en zal gerechtelijk vervolgd worden.</p>	<p>FACTURATIE Hippoliet Van Peenestraat 19 9030 Mariakerke BTW /</p>	<p>WERFADRES Hippoliet Van Peenestraat 19 9030 MARIAKERKE Kad. Nr T13484</p>	<p>I Zijgevel Rechts BT Schaal 1:50 Datum 02-07- 2023 Opgemaakt door Ben Schepens</p>	<p>Layout ID 10</p>	<p>FORMAAT A4</p>