


Zijgevel Rechts NT

Schaal : 1:50

Maateenheid: Centimeter

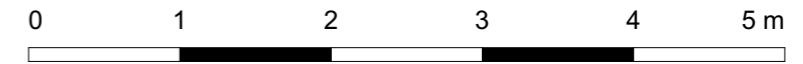

**ZIE BIJZONDERE
VOORWAARDE(N)**

<p>HAZENLAAN 2 - 9032 WONDELGEM - GSM (+32) 479 02 04 12 - BE 1001.516.585</p>	<p>251006 VB ALBRECHT BOUWHEER Dhr./Mevr. Albrecht Pierre - Cindy @ #Client E-mail #### m. #Client Phone Number</p>	<p>VERBOUWEN VAN EEN RIJWONING</p>			<table border="1"> <thead> <tr> <th>RevID</th> <th>WijzID</th> <th>Wijz. naam</th> <th>Datum</th> </tr> </thead> <tbody> <tr><td> </td><td> </td><td> </td><td> </td></tr> <tr><td> </td><td> </td><td> </td><td> </td></tr> <tr><td> </td><td> </td><td> </td><td> </td></tr> <tr><td> </td><td> </td><td> </td><td> </td></tr> <tr><td> </td><td> </td><td> </td><td> </td></tr> </tbody> </table>	RevID	WijzID	Wijz. naam	Datum																				
	RevID	WijzID	Wijz. naam	Datum																									
<p>FACTURATIE Hippoliet Van Peenestraat 19 9030 Mariakerke BTW /</p>	<p>WERFADRES Hippoliet Van Peenestraat 19 9030 MARIAKERKE Kad. Nr T13484</p>	<p>I Zijgevel Rechts NT Schaal 1:50 Datum 02-07- 2023 Opgemaakt door Ben Schepens</p>	<p>Layout ID 10</p>	<p>FORMAAT A4</p>																									

DISCLAIMER
Alle plannen zijn eigendom van BEN SCHEPENS architect.
Deze mogen niet geheel of gedeeltelijk gereproduceerd worden zonder voorafgaande schriftelijke goedkeuring.
Het niet naleven hiervan geeft recht op een schadevergoeding en zal gerechtelijk vervolgd worden.