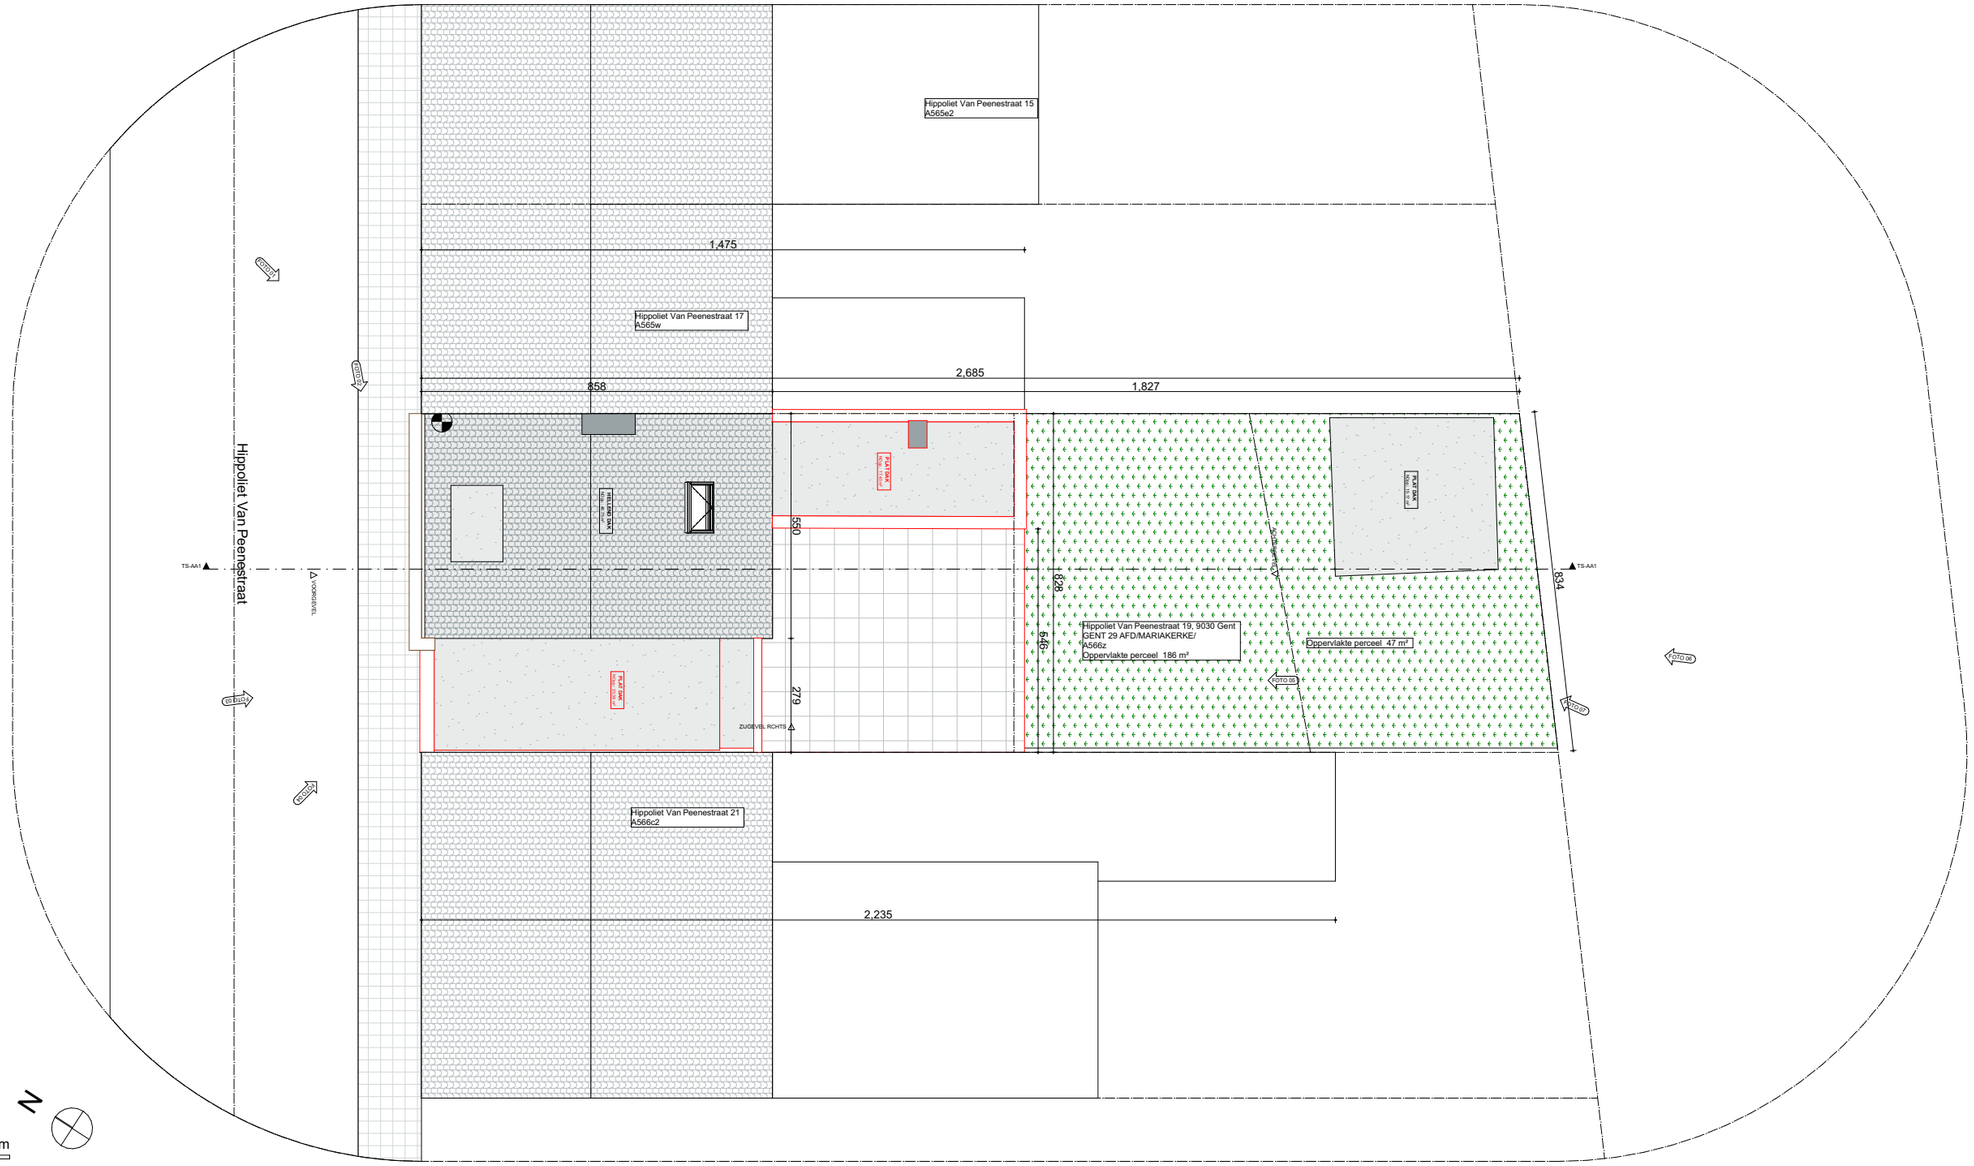

Maateenheid: Millimeter

Inplantingsplan BT

Schaal : 1:150

0 1 2 3 4 5 m

N

BN.ARCHITECTUUR

HAZENLAAN 2 - 9032 WONDELGEM - GSM (+32) 479 02 04 12 - BE 1001.516.585

251006 VB ALBRECHT

VERBOUWEN VAN EEN RIJWONING

BOUWHEER
Dhr./Mevr. ALbrecht Pierre - Cindy

@ #Client E-mail I ####

m. #Client Phone Number

RevID	WijzID	Wijz. naam	Datum

DISCLAIMER

Alle plannen zijn eigendom van BEN SCHEPENS architect.

Deze mogen niet geheel of gedeeltelijk gereproduceerd worden zonder voorafgaande schriftelijke goedkeuring.

Het niet naleven hiervan geeft recht op een schadevergoeding en zal gerechtelijk vervolgd worden.

FACTURATIE	WERFADRES
Hippoliet Van Peenestraat 19	Hippoliet Van Peenestraat 19
9030 Mariakerke	9030 MARIAKERKE
BTW /	Kad. Nr T134R4

I Inplantingsplan BT

Schaal 1:150

Datum 02-07- 2023

Opgemaakt door Ben Schepens

FORMAAT A4

Layout ID 01