

perceelsgrens


perceelsgrens



# Achtergevel NT

Schaal : 1:50

Maateenheid: Centimeter

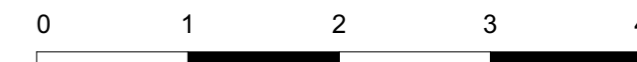


572  
2e verdieping

292  
1e verdieping

0  
Gelijkvloers

**ZIE BIJZONDERE  
VOORWAARDE(N)**

 HAZENLAAN 2 - 9032 WONDELGEM - GSM (+32) 479 02 04 12 - BE 1001.516.585	251006 VB ALBRECHT <span style="color: red;">VERBOUWEN VAN EEN RIJWONING</span> BOUWHEER Dhr./Mevr. Albrecht Pierre - Cindy @ #Client E-mail   #### m. #Client Phone Number				RevID WijzID Wijz. naam	Datum
	FACTURATIE Hippoliet Van Peenestraat 19 9030 Mariakerke BTW /	WERFADRES Hippoliet Van Peenestraat 19 9030 MARIAKERKE Kad. Nr T13484	I Achtergevel NT Schaal 1:50 Datum 02-07- 2023 Opgemaakt door Ben Schepens	Layout ID 09 FORMAAT A4		

DISCLAIMER  
 Alle plannen zijn eigendom van BEN SCHEPENS architect.  
 Deze mogen niet geheel of gedeeltelijk gereproduceerd worden zonder voorafgaande schriftelijke goedkeuring.  
 Het niet naleven hiervan geeft recht op een schadevergoeding en zal gerechtelijk vervolgd worden.