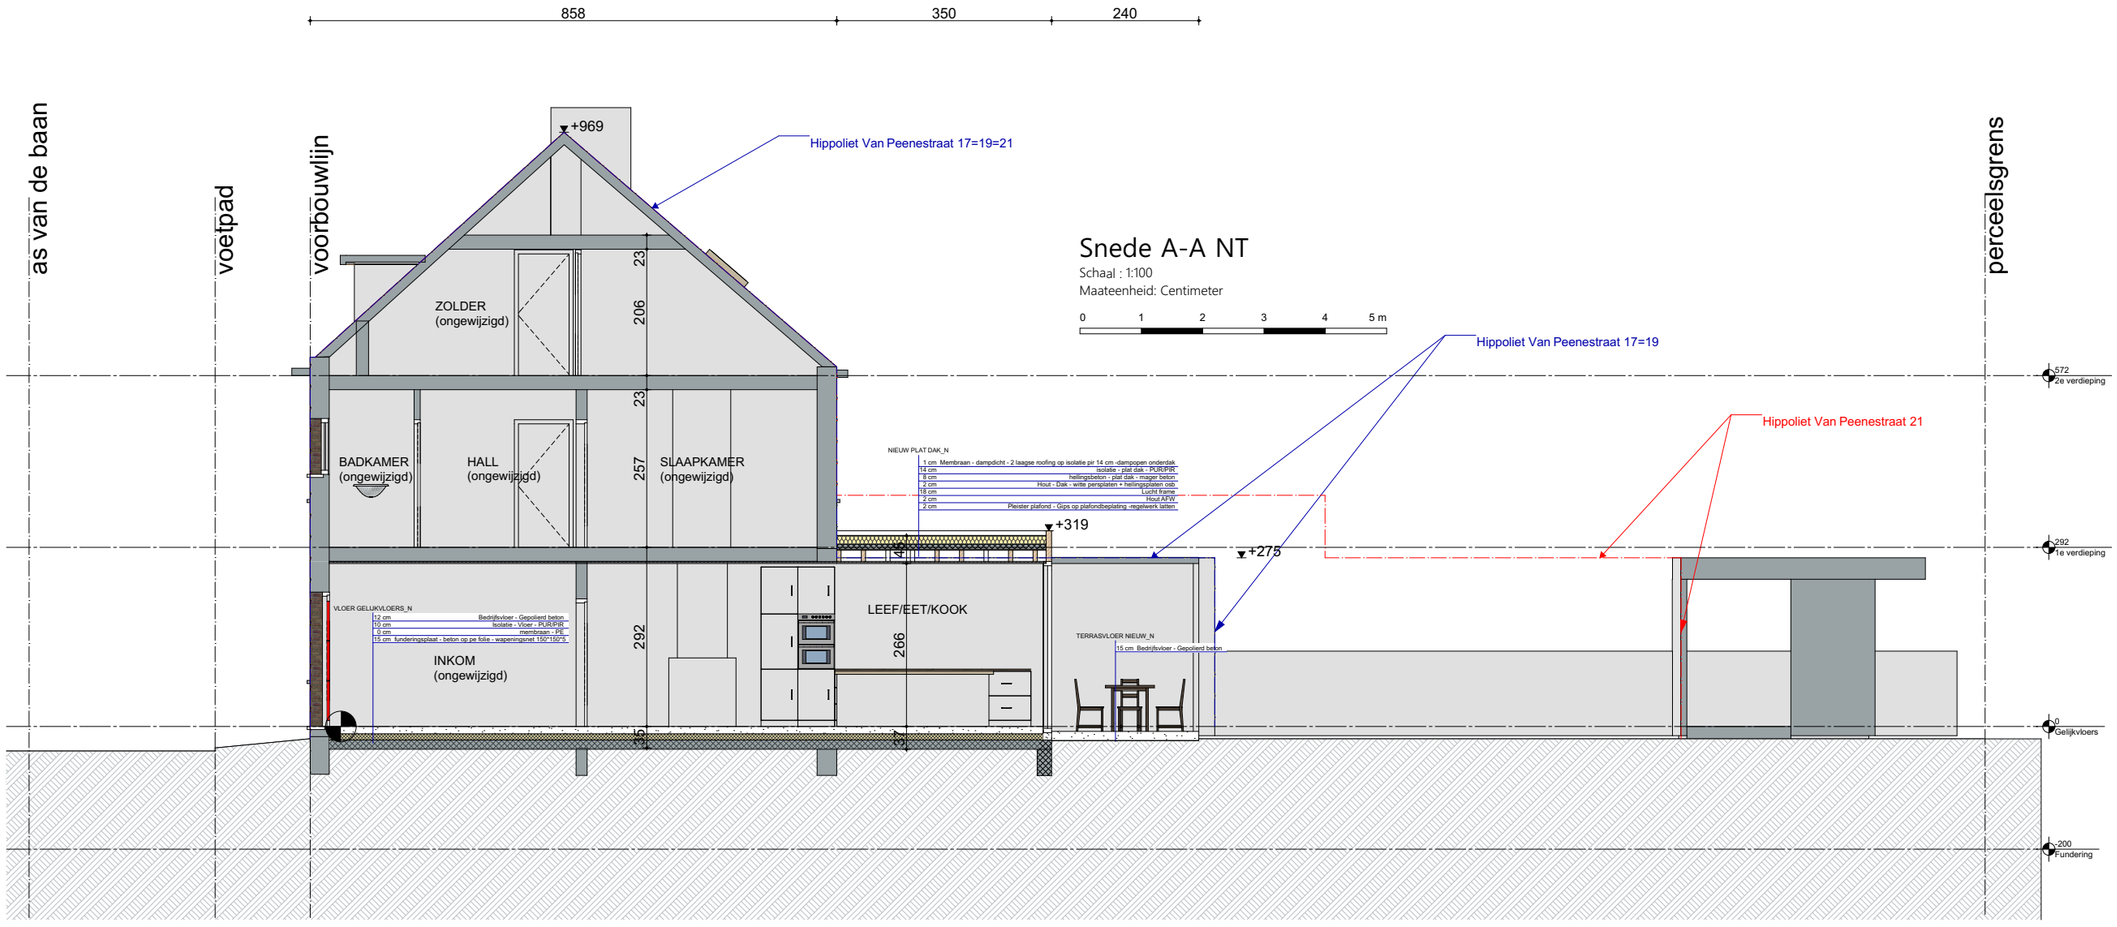

ZIE BIJZONDERE VOORWAARDE(N)

BN.ARCHITECTUUR
HAZENLAAN 2 - 9032 WONDELGEM - GSM (+32) 479 02 04 12 - BE 1001.516.585

DISCLAIMER
Alle plannen zijn eigendom van BEN SCHEPENS architect.
Deze mogen niet geheel of gedeeltelijk gereproduceerd worden zonder voorafgaande schriftelijke goedkeuring.
Het niet naleven hiervan geeft recht op een schadevergoeding en zal gerechtelijk vervolgd worden.

251006 VB ALBRECHT — VERBOUWEN VAN EEN RIJWONING

BOUWHEER
Dhr./Mevr. ALbrecht Pierre - Cindy

@ #Client E-mail I ####
m. #Client Phone Number

FACTURATIE	WERFADRES
Hippoliet Van Peenestraat 19	Hippoliet Van Peenestraat 19
9030 Mariakerke	9030 MARIAKERKE
BTW /	Kad. Nr T134R4

I Snede A-A NT
Schaal 1:100
Datum 02-07- 2023
Opgemaakt door Ben Schepens
FORMAAT A3
Layout ID 07

RevID	WijzID	Wijz. naam	Datum