


**ZIE BIJZONDERE  
VOORWAARDE(N)**

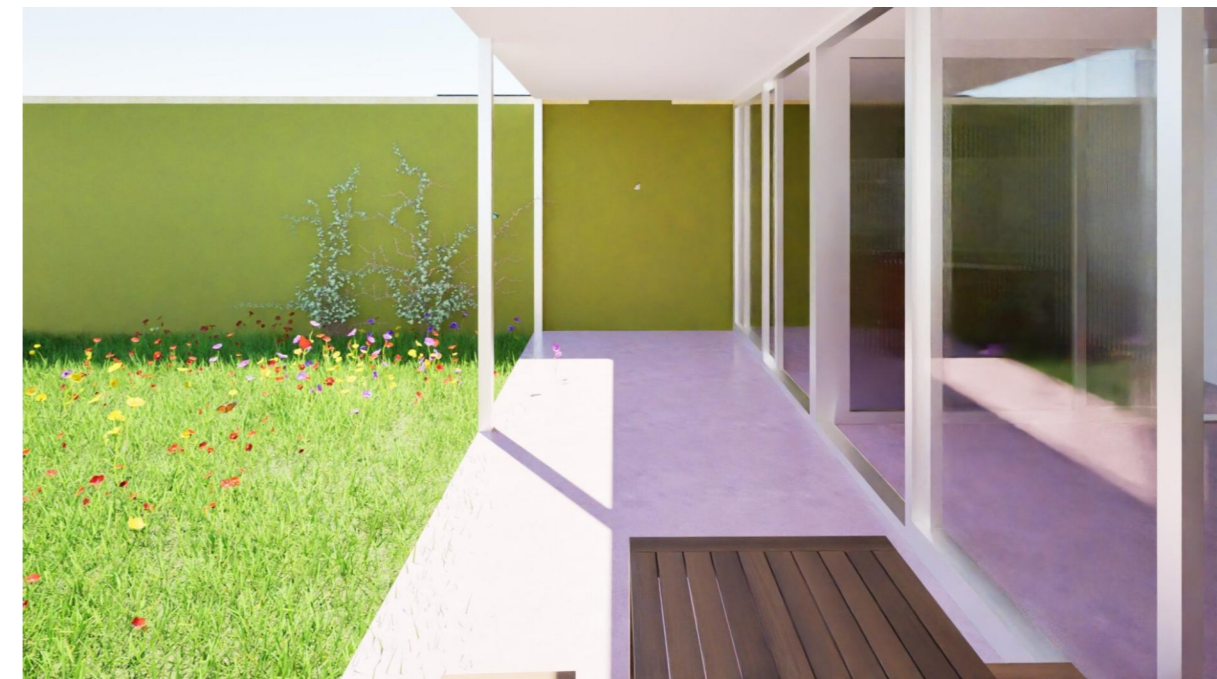

**EN.ARCHITECTUUR**  
HAZENLAAN2 - 9032 WONDELGEM - GSM (+32) 479 02 04 12 - BE 1001.516.585

251006 VB ALBRECHT  
BOUWHEER  
Dhr./Mevr. Albrecht Pierre - Cindy  
@ #Client E-mail | ####  
m. #Client Phone Number

**VERBOUWEN VAN EEN RIJWONING**

FACTURATIE  
Hippoliet Van Peenestraat 19  
9030 Mariakerke  
BTW /

WERFADRES  
Hippoliet Van Peenestraat 19  
9030 MARIAKERKE  
Kad. Nr T13484

I Visualisatie

Schaal 1:133.33  
Datum 02-07- 2023

Opgemaakt door Ben Schepens

FORMAAT A4

Layout ID  
11

RevID	WijzID	Wijz. naam	Datum

DISCLAIMER  
Alle plannen zijn eigendom van BEN SCHEPENS architect.  
Deze mogen niet geheel of gedeeltelijk gereproduceerd worden zonder voorafgaande schriftelijke goedkeuring.  
Het niet naleven hiervan geeft recht op een schadevergoeding en zal gerechtelijk vervolgd worden.