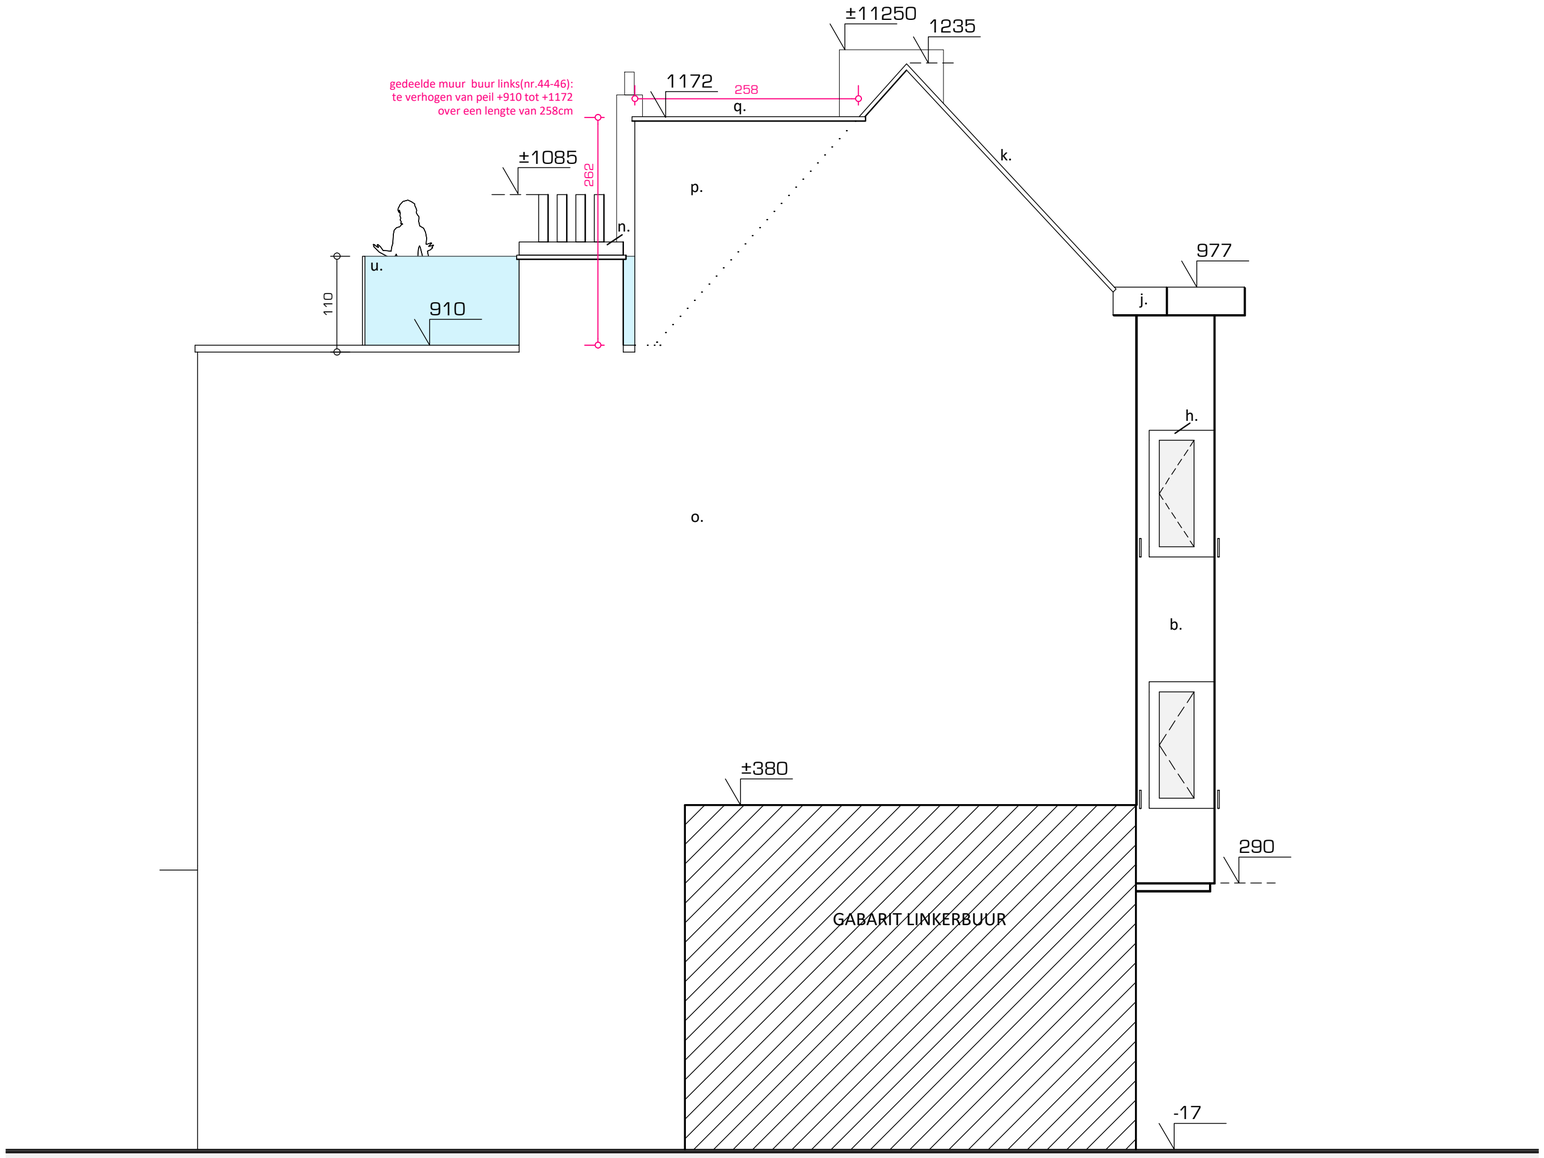

LINKER GEVEL (gemene muur)

ZIE BIJZONDERE VOORWAARDE(N)

0 0.5 1 2.5 5 meter

WOW ARCHITECTUUR | INTERIEUR

NGRMN.125 20 mrt 2026 VERGUNNING AANVRAAG

Nieuw - Linker gevel Schaal 1:50 - A2

NGRMN_125_vergunning

Plannen en tekeningen mogen niet gekopieerd en/of verspreid worden in welke vorm dan ook, zonder voorafgaande schriftelijke toestemming van de ontwerper.