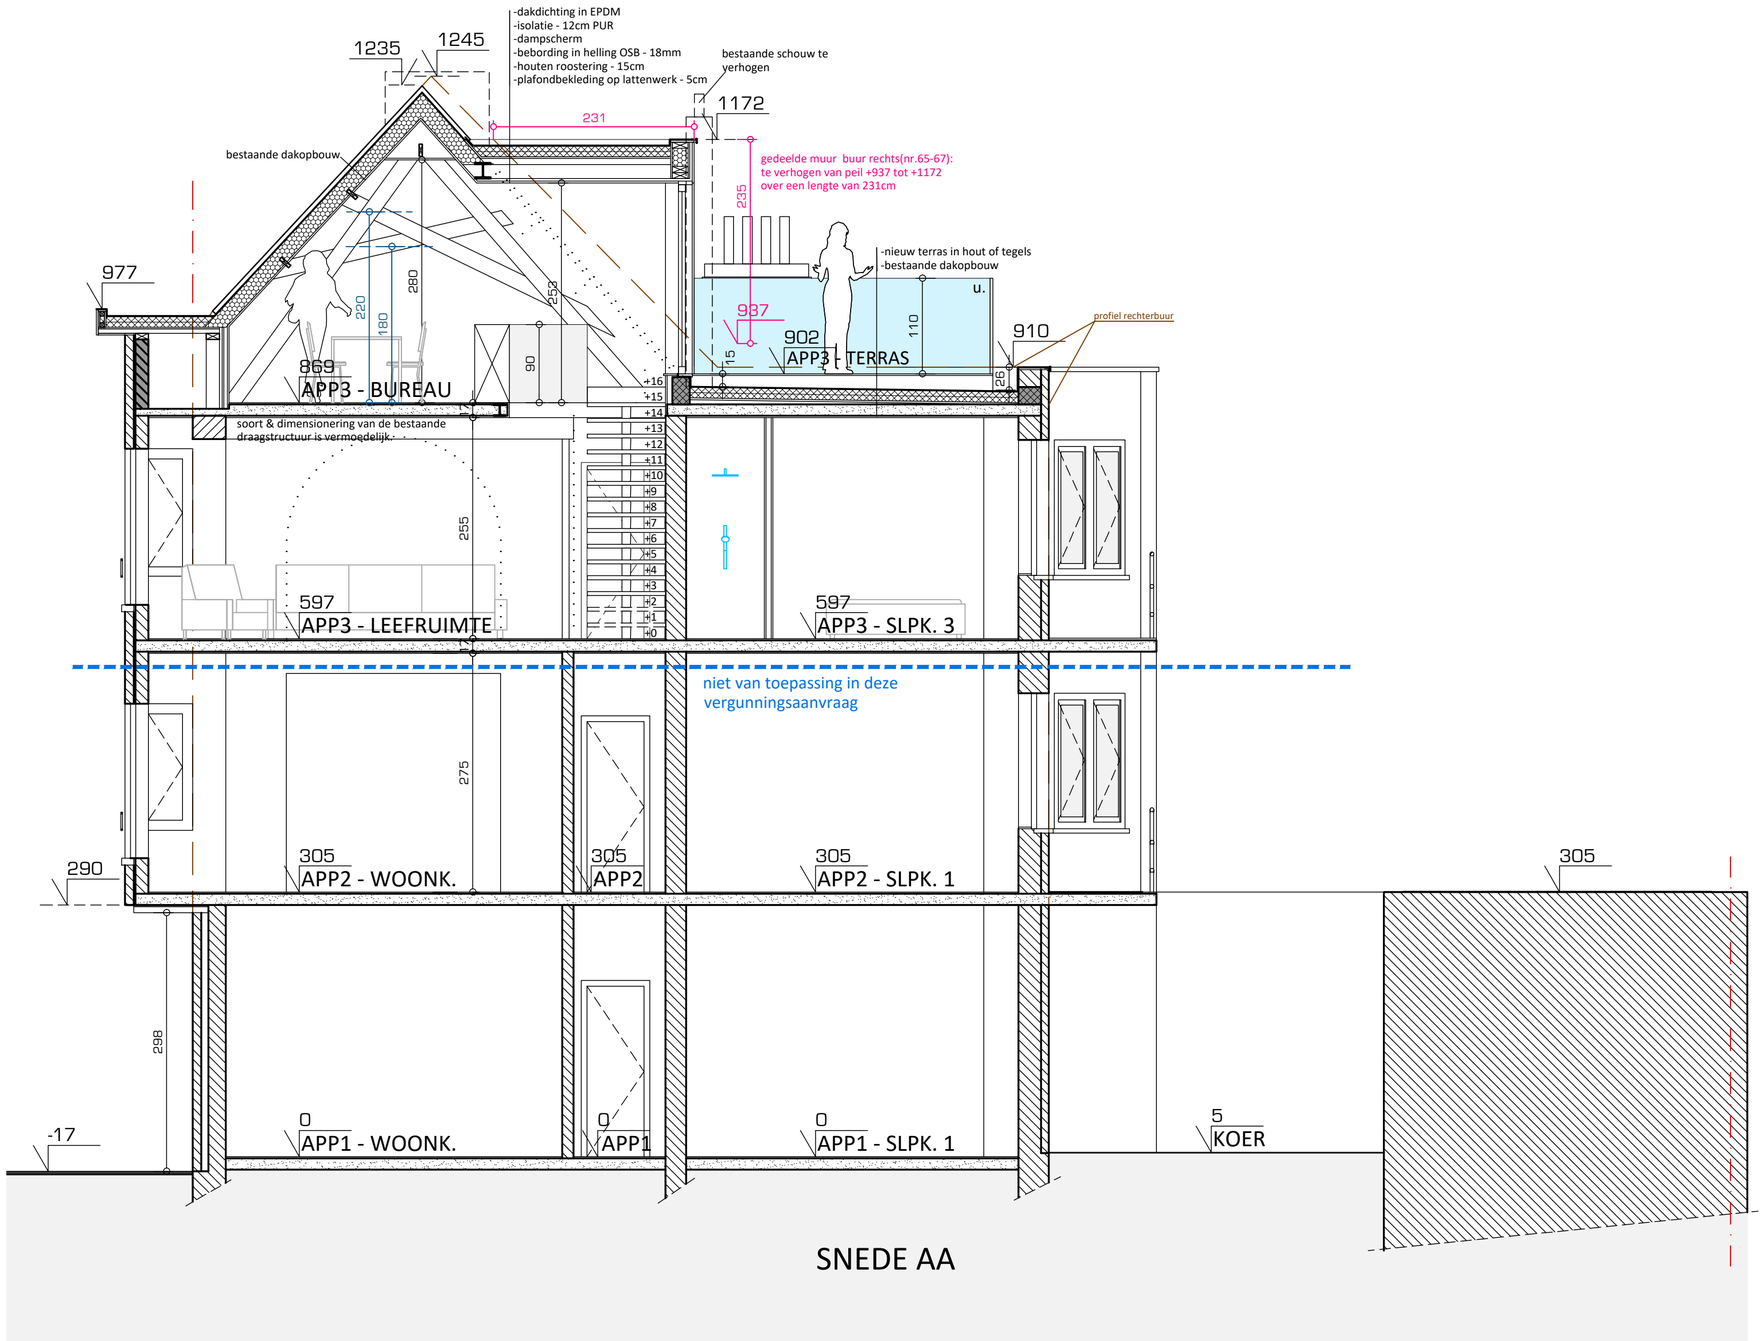

ZIE BIJZONDERE VOORWAARDE(N)

0 0.5 1 2.5 5 meter

WOW ARCHITECTUUR I INTERIEUR

NGRMN.125 20 mrt 2026

VERGUNNING AANVRAAG

Nieuw - Snede AA

Schaal 1:50 - A2

NGRMN_125_vergunning

Plannen en tekeningen mogen niet gekopieerd en/of verspreid worden in welke vorm dan ook, zonder voorafgaande schriftelijke toestemming van de ontwerper.