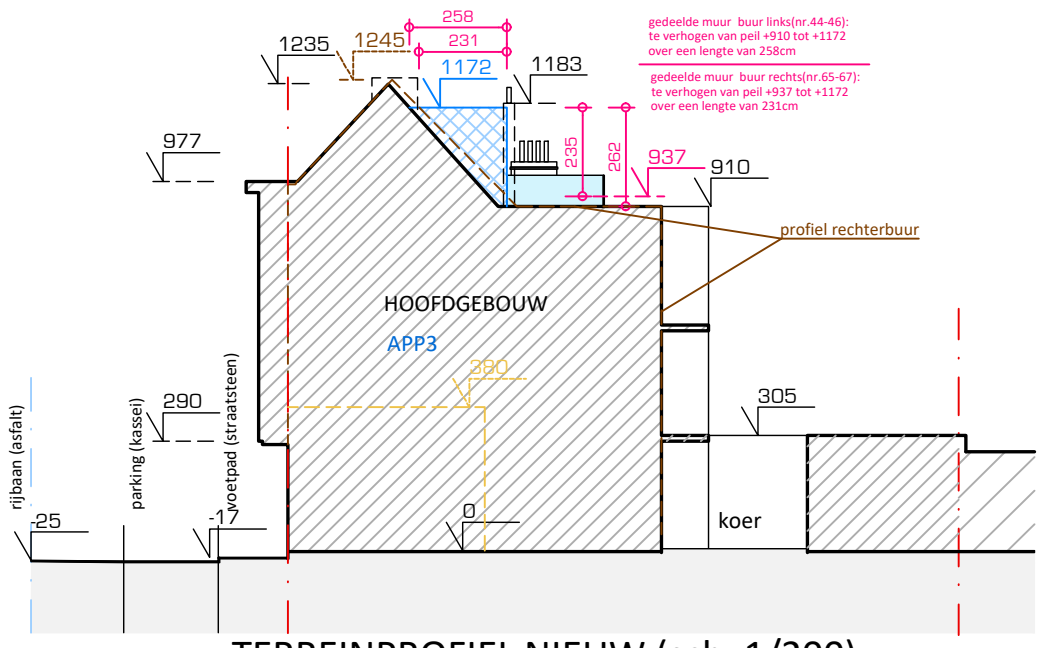

TERREINPROFIEL NIEUW (sch. 1/200)

ZIE BIJZONDERE VOORWAARDE(N)

0 2 10 20 meter

WOW ARCHITECTUUR | INTERIEUR

NGRMN.125 12 feb 2026

VERGUNNING AANVRAAG

Nieuw - Terreinprofiel

Schaal 1:200 - A3

NGRMN_125_vergunning

Plannen en tekeningen mogen niet gekopieerd en/of verspreid worden in welke vorm dan ook, zonder voorafgaande schriftelijke toestemming van de ontwerper.