ZIE BIJZONDERE VOORWAARDE(N)

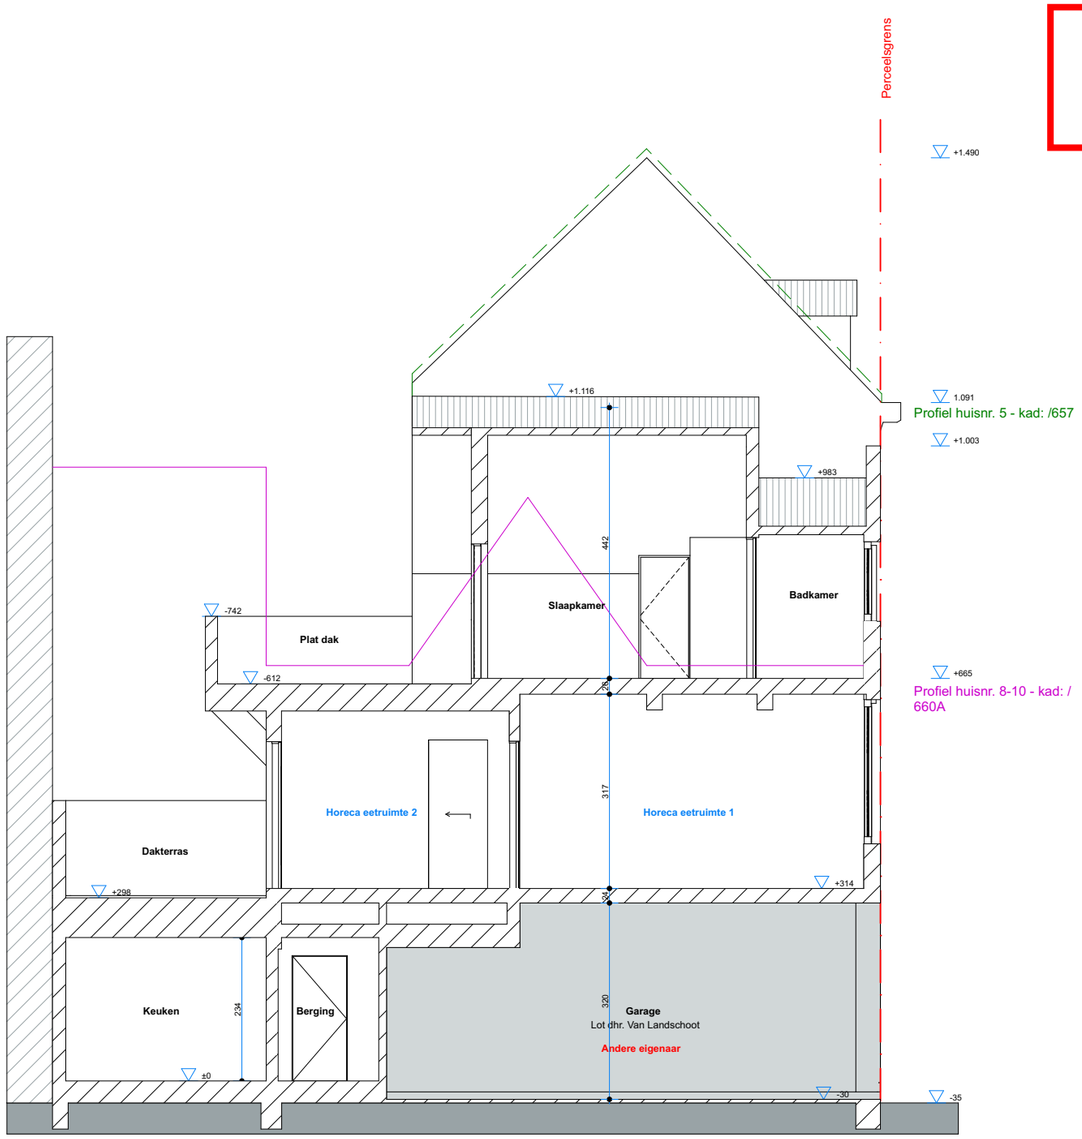

baro architectuur bv
Visserij 84 - 9000 Gent
E info@baro-architectuur.be - T +32 (0)9 223 97 34

0 1 5 m

project A_1677 Renovatie Het Mooie Weer
Bij Sint Jacobs 6 & 7
9000 Gent

plan Doorsnede A-A'
Nieuwe toestand

schaal 1:100
datum 11/03/2026