


**ZIE BIJZONDERE  
VOORWAARDE(N)**

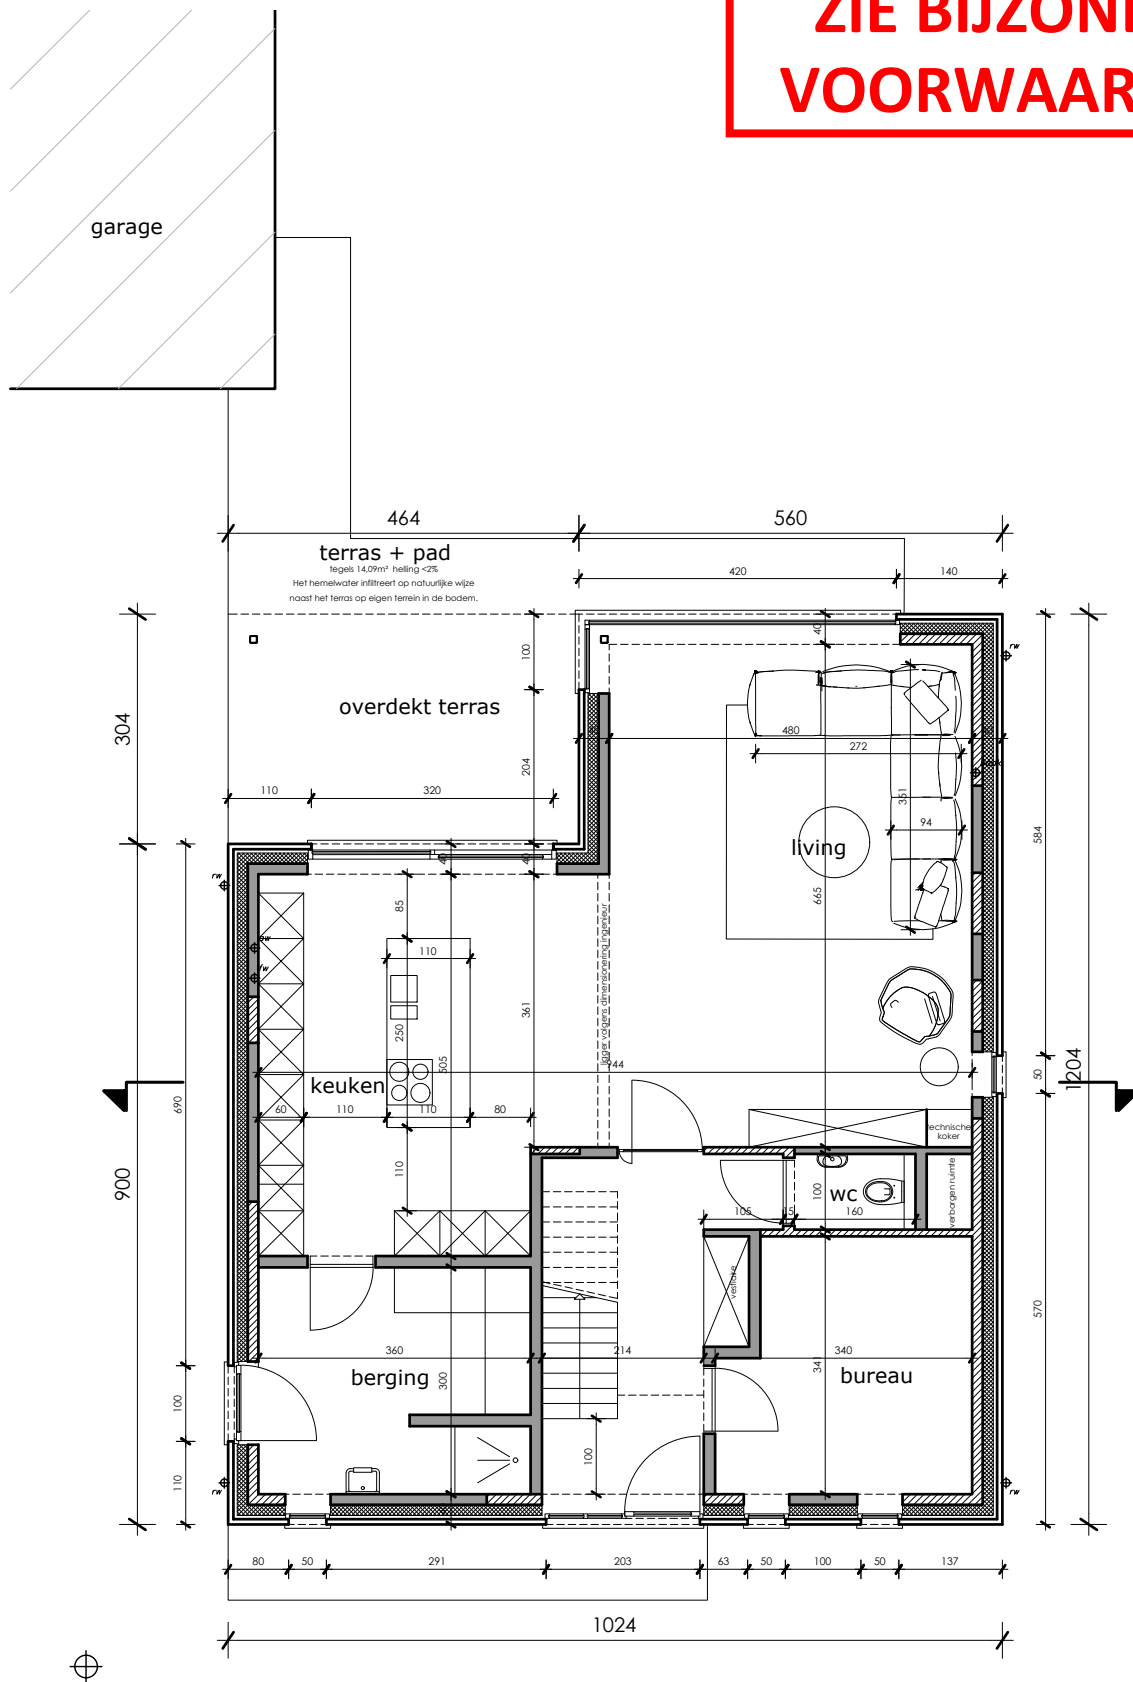

## Grondplan 1/100

nieuwe toestand

