


**ZIE BIJZONDERE
VOORWAARDE(N)**

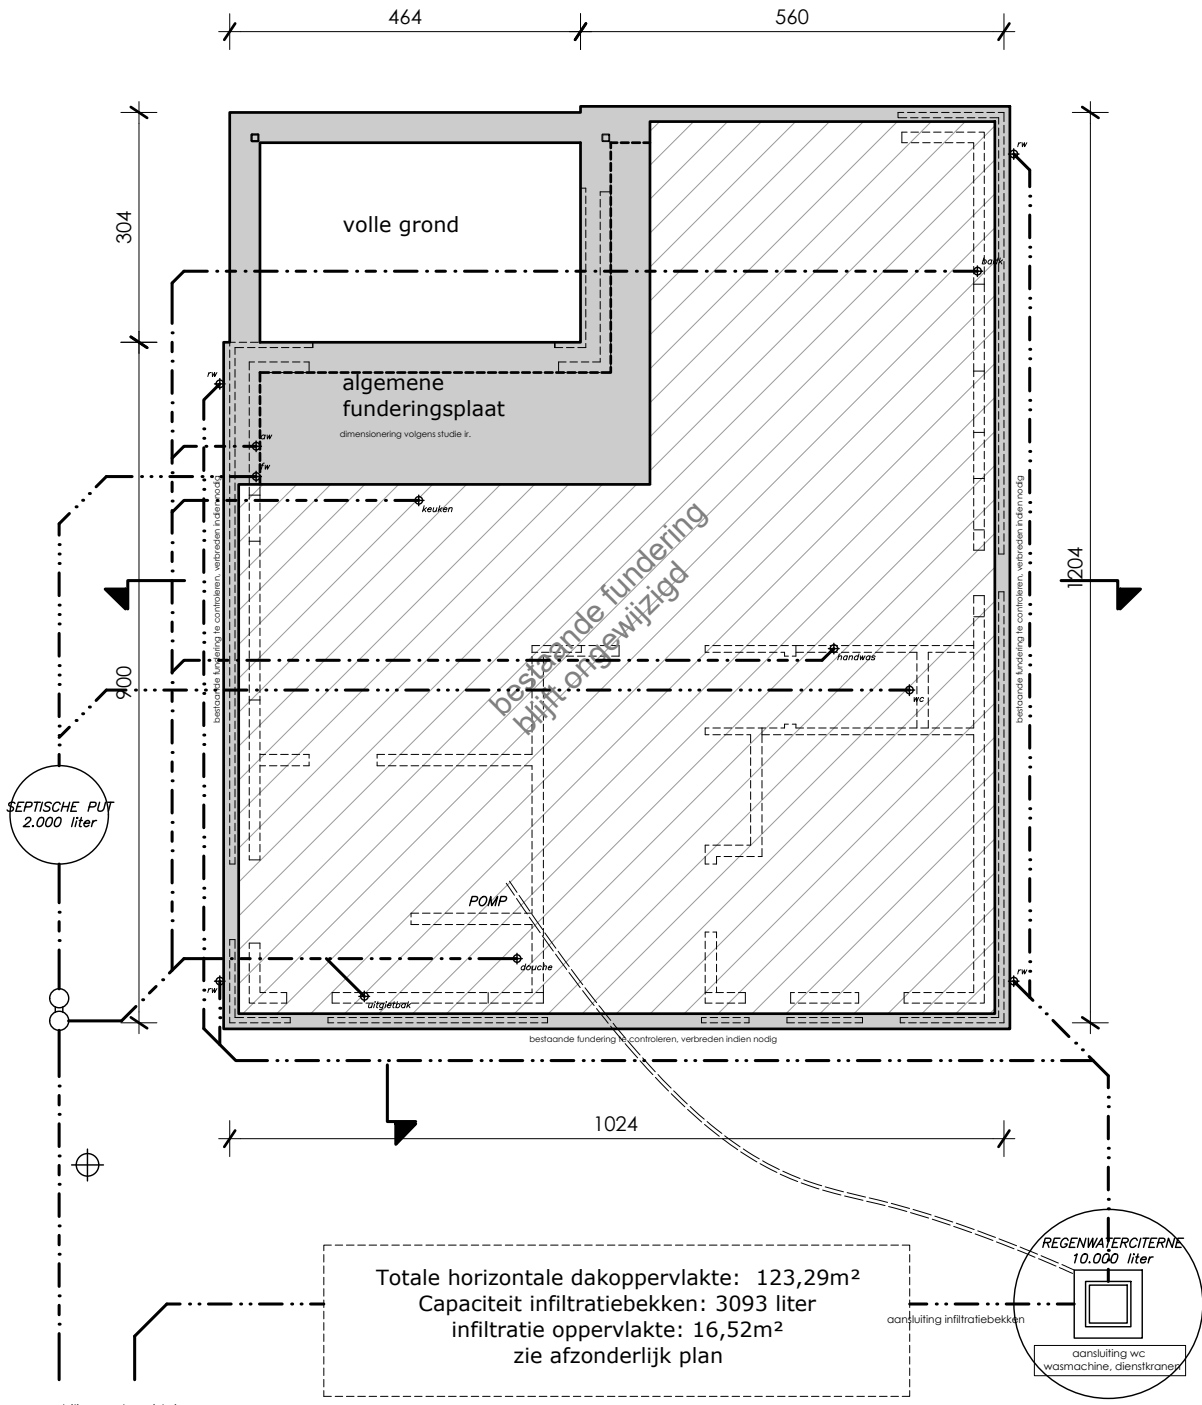

**Funderings- &
Rioleringsplan 1/100**
nieuwe toestand

