
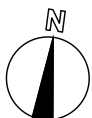


1485d

**ZIE BIJZONDERE
VOORWAARDE(N)**

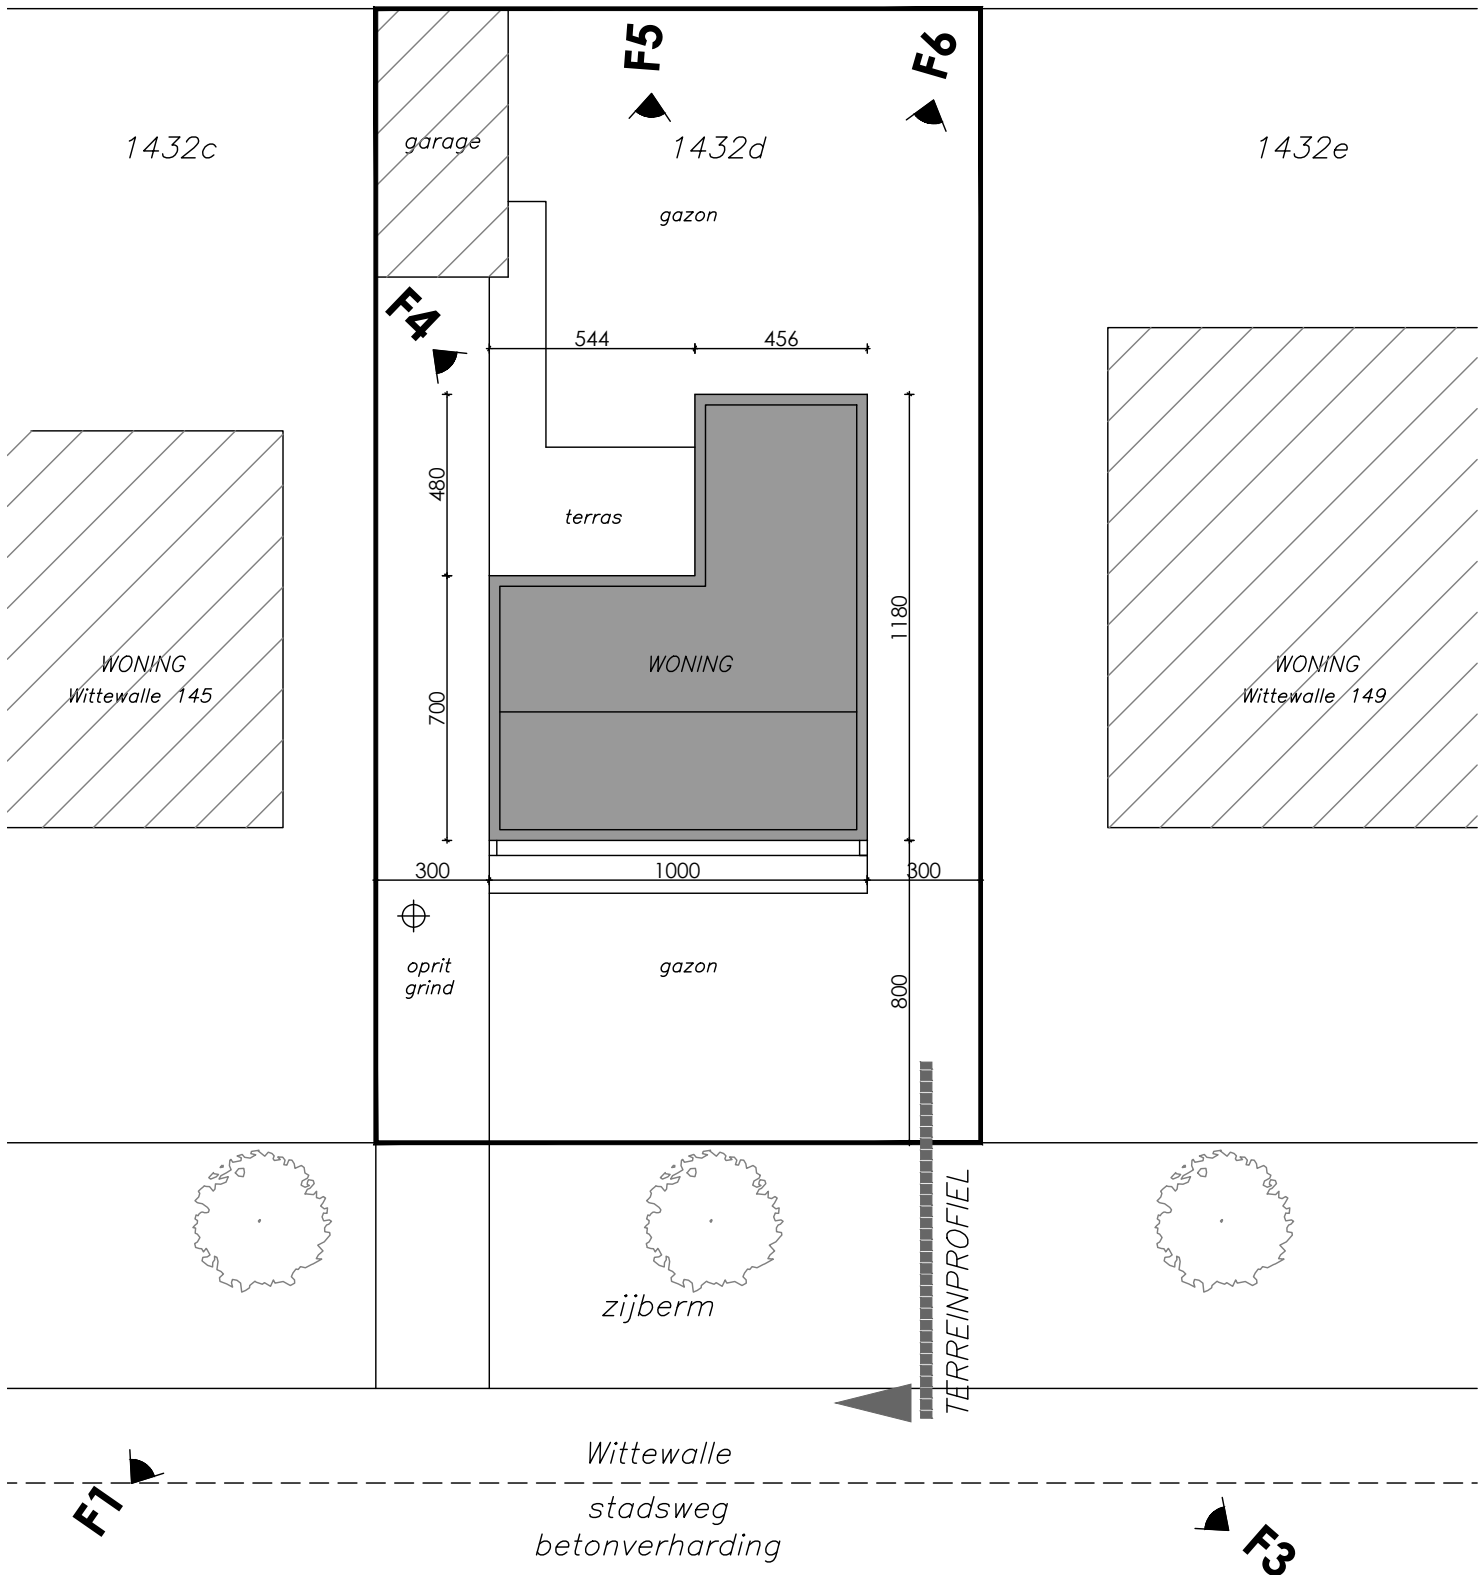

inplantingsplan 1/200

bestaande toestand met aanduiding fotopunten

