


**ZIE BIJZONDERE
VOORWAARDE(N)**

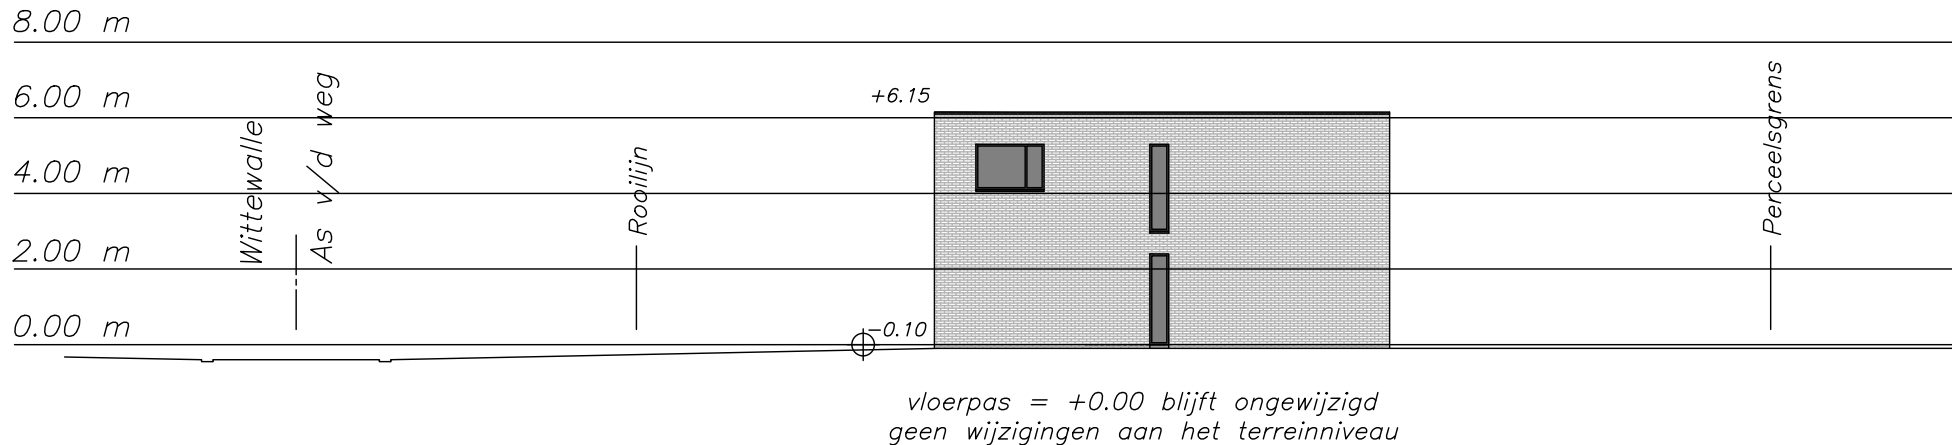

terreinprofiel 1/200

nieuwe toestand

