**ZIE BIJZONDERE VOORWAARDE(N)**

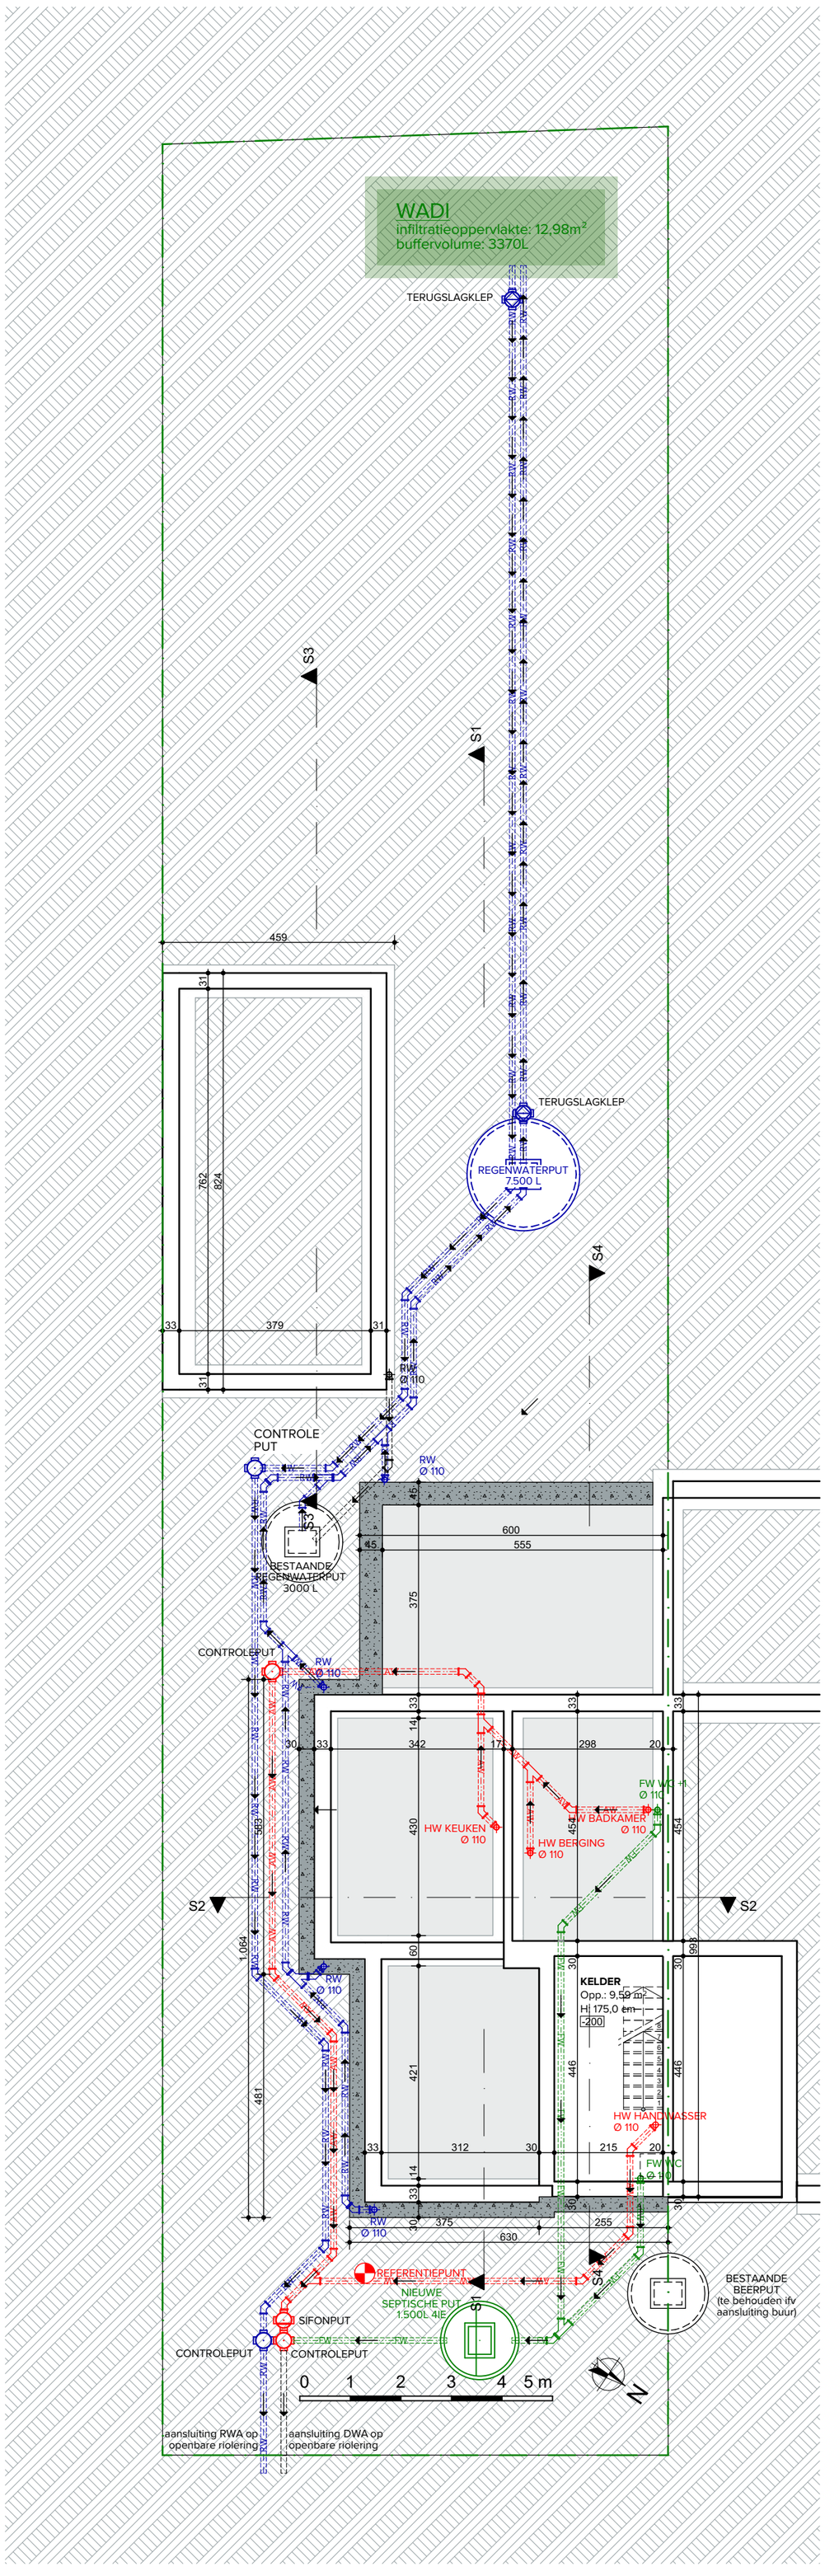


P PLAN FUNDERING & RIOLERING - Nieuwe toestand 1:100

YPSILON ARCHITECTEN
www.ypsilon-architecten.be