ZIE BIJZONDERE VOORWAARDE(N)

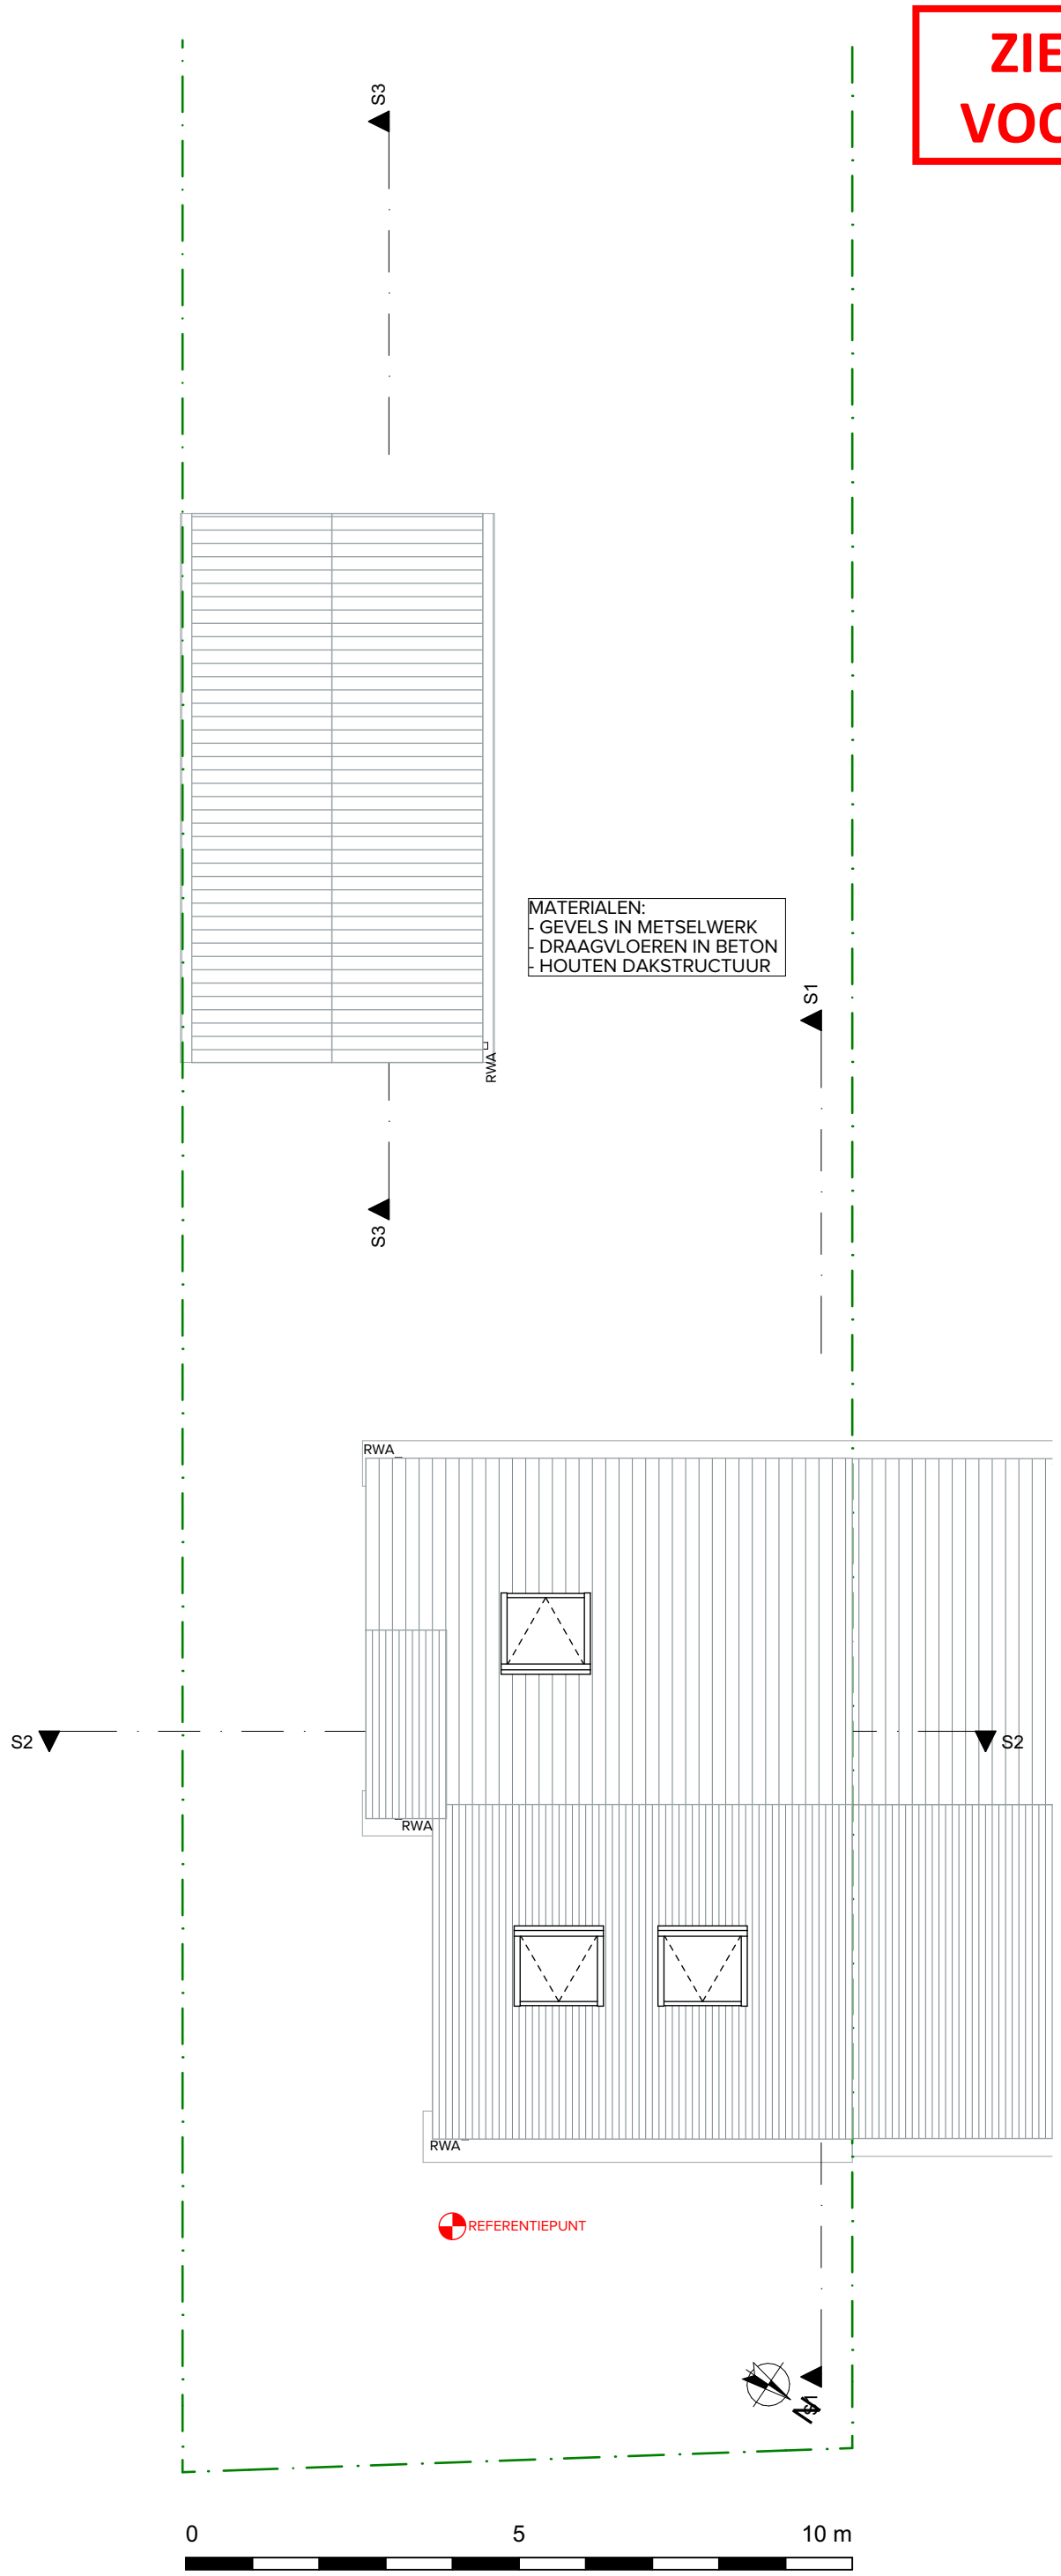

P DAKENPLAN - Nieuwe toestand 1:100