ZIE BIJZONDERE VOORWAARDE(N)

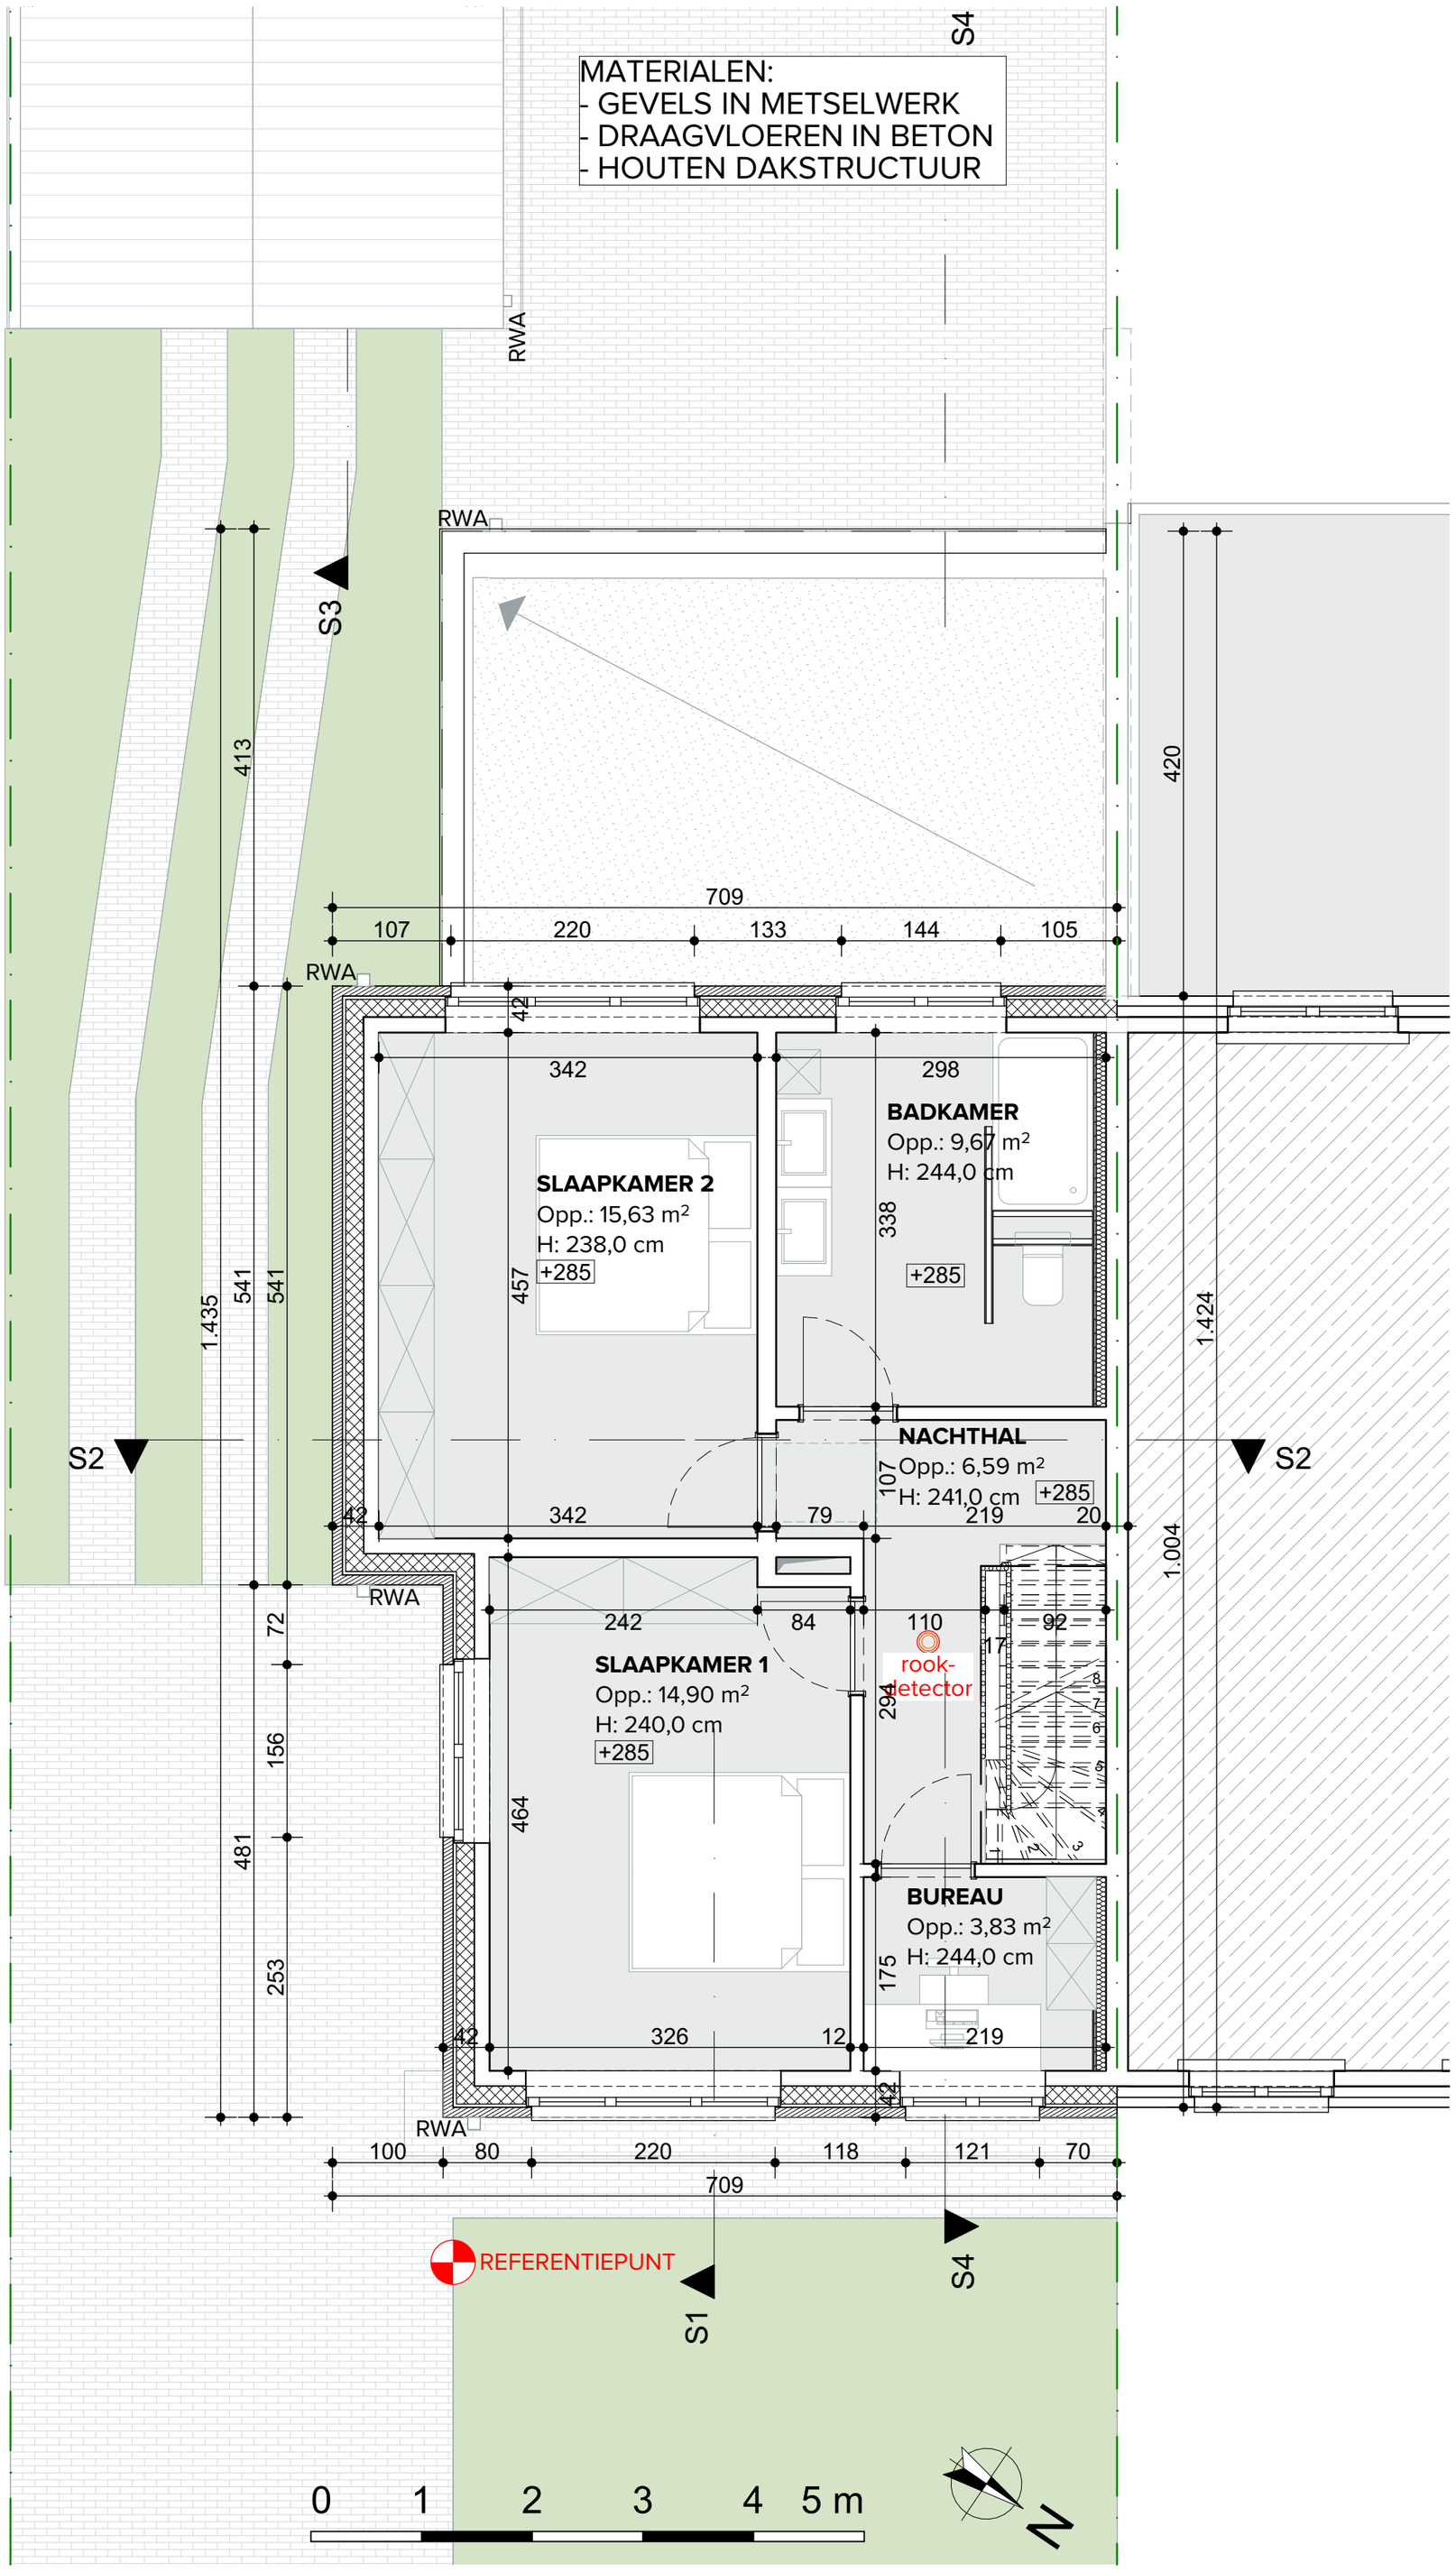

P PLAN 1° VERDIEPING - Nieuwe toestand 1:50