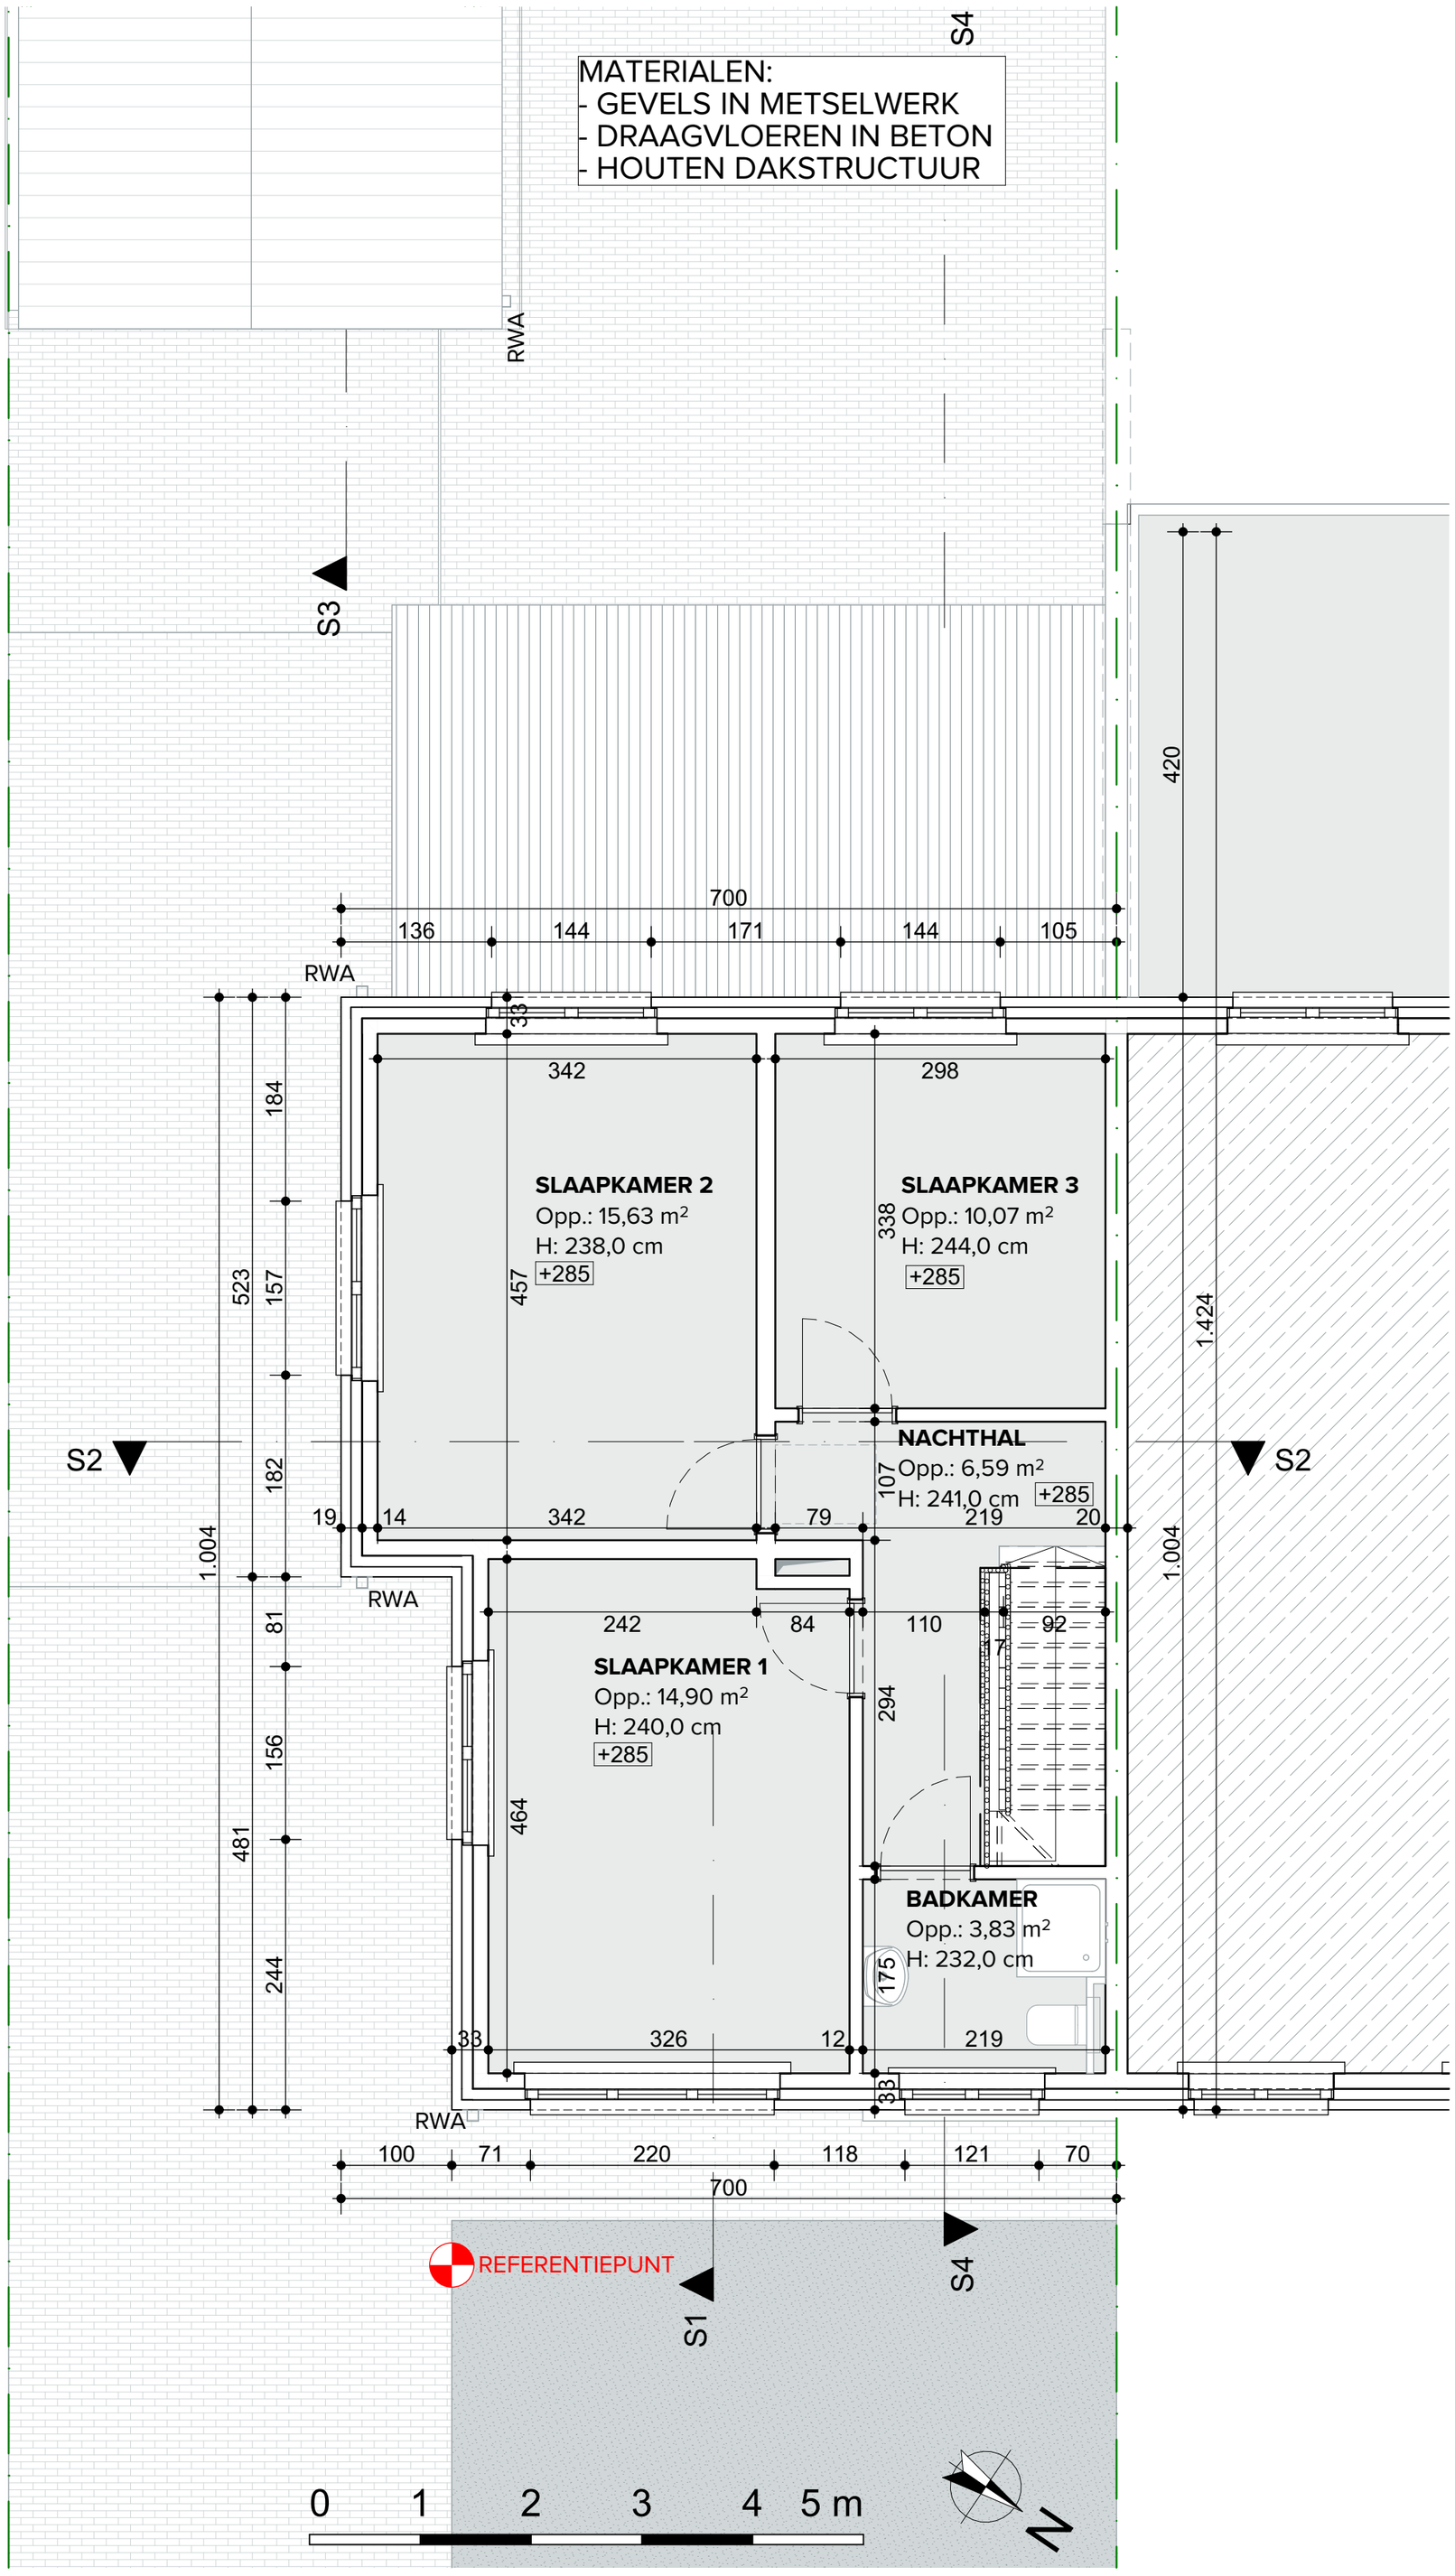

P PLAN 1° VERDIEPING - Bestaande toestand 1:50