ZIE BIJZONDERE VOORWAARDE(N)

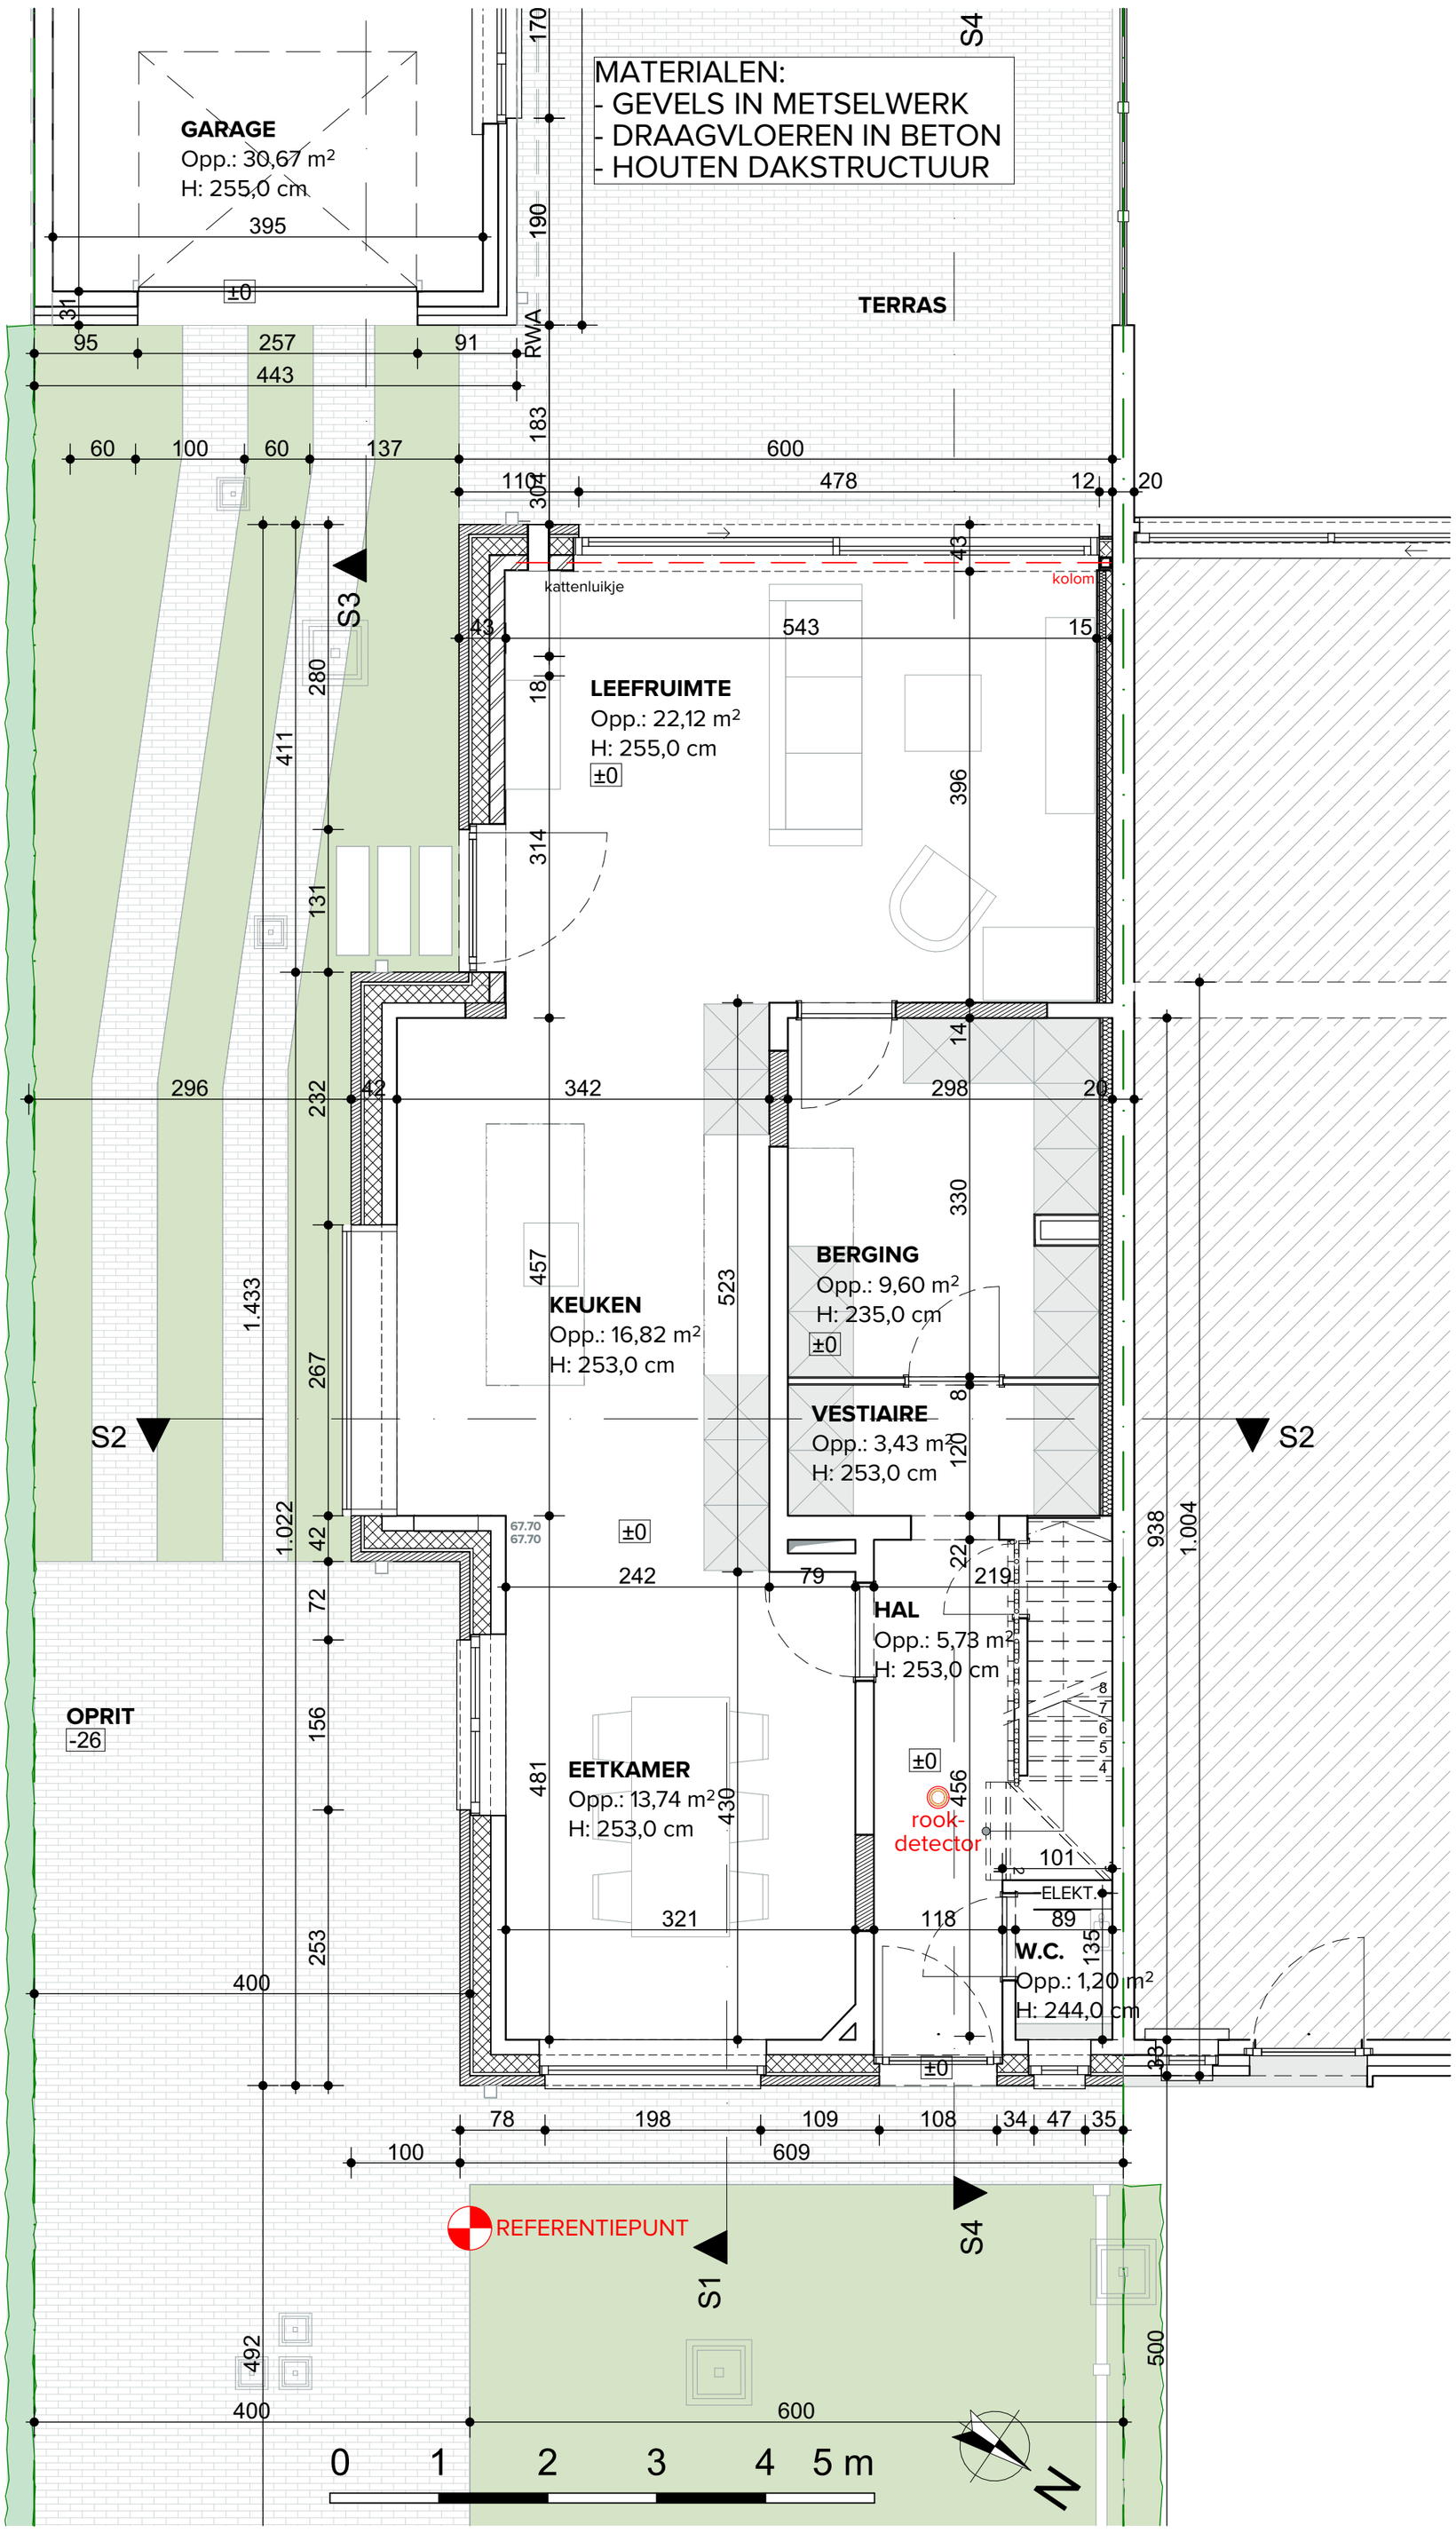

P PLAN GELIJKVLOERS - Nieuwe toestand 1:50