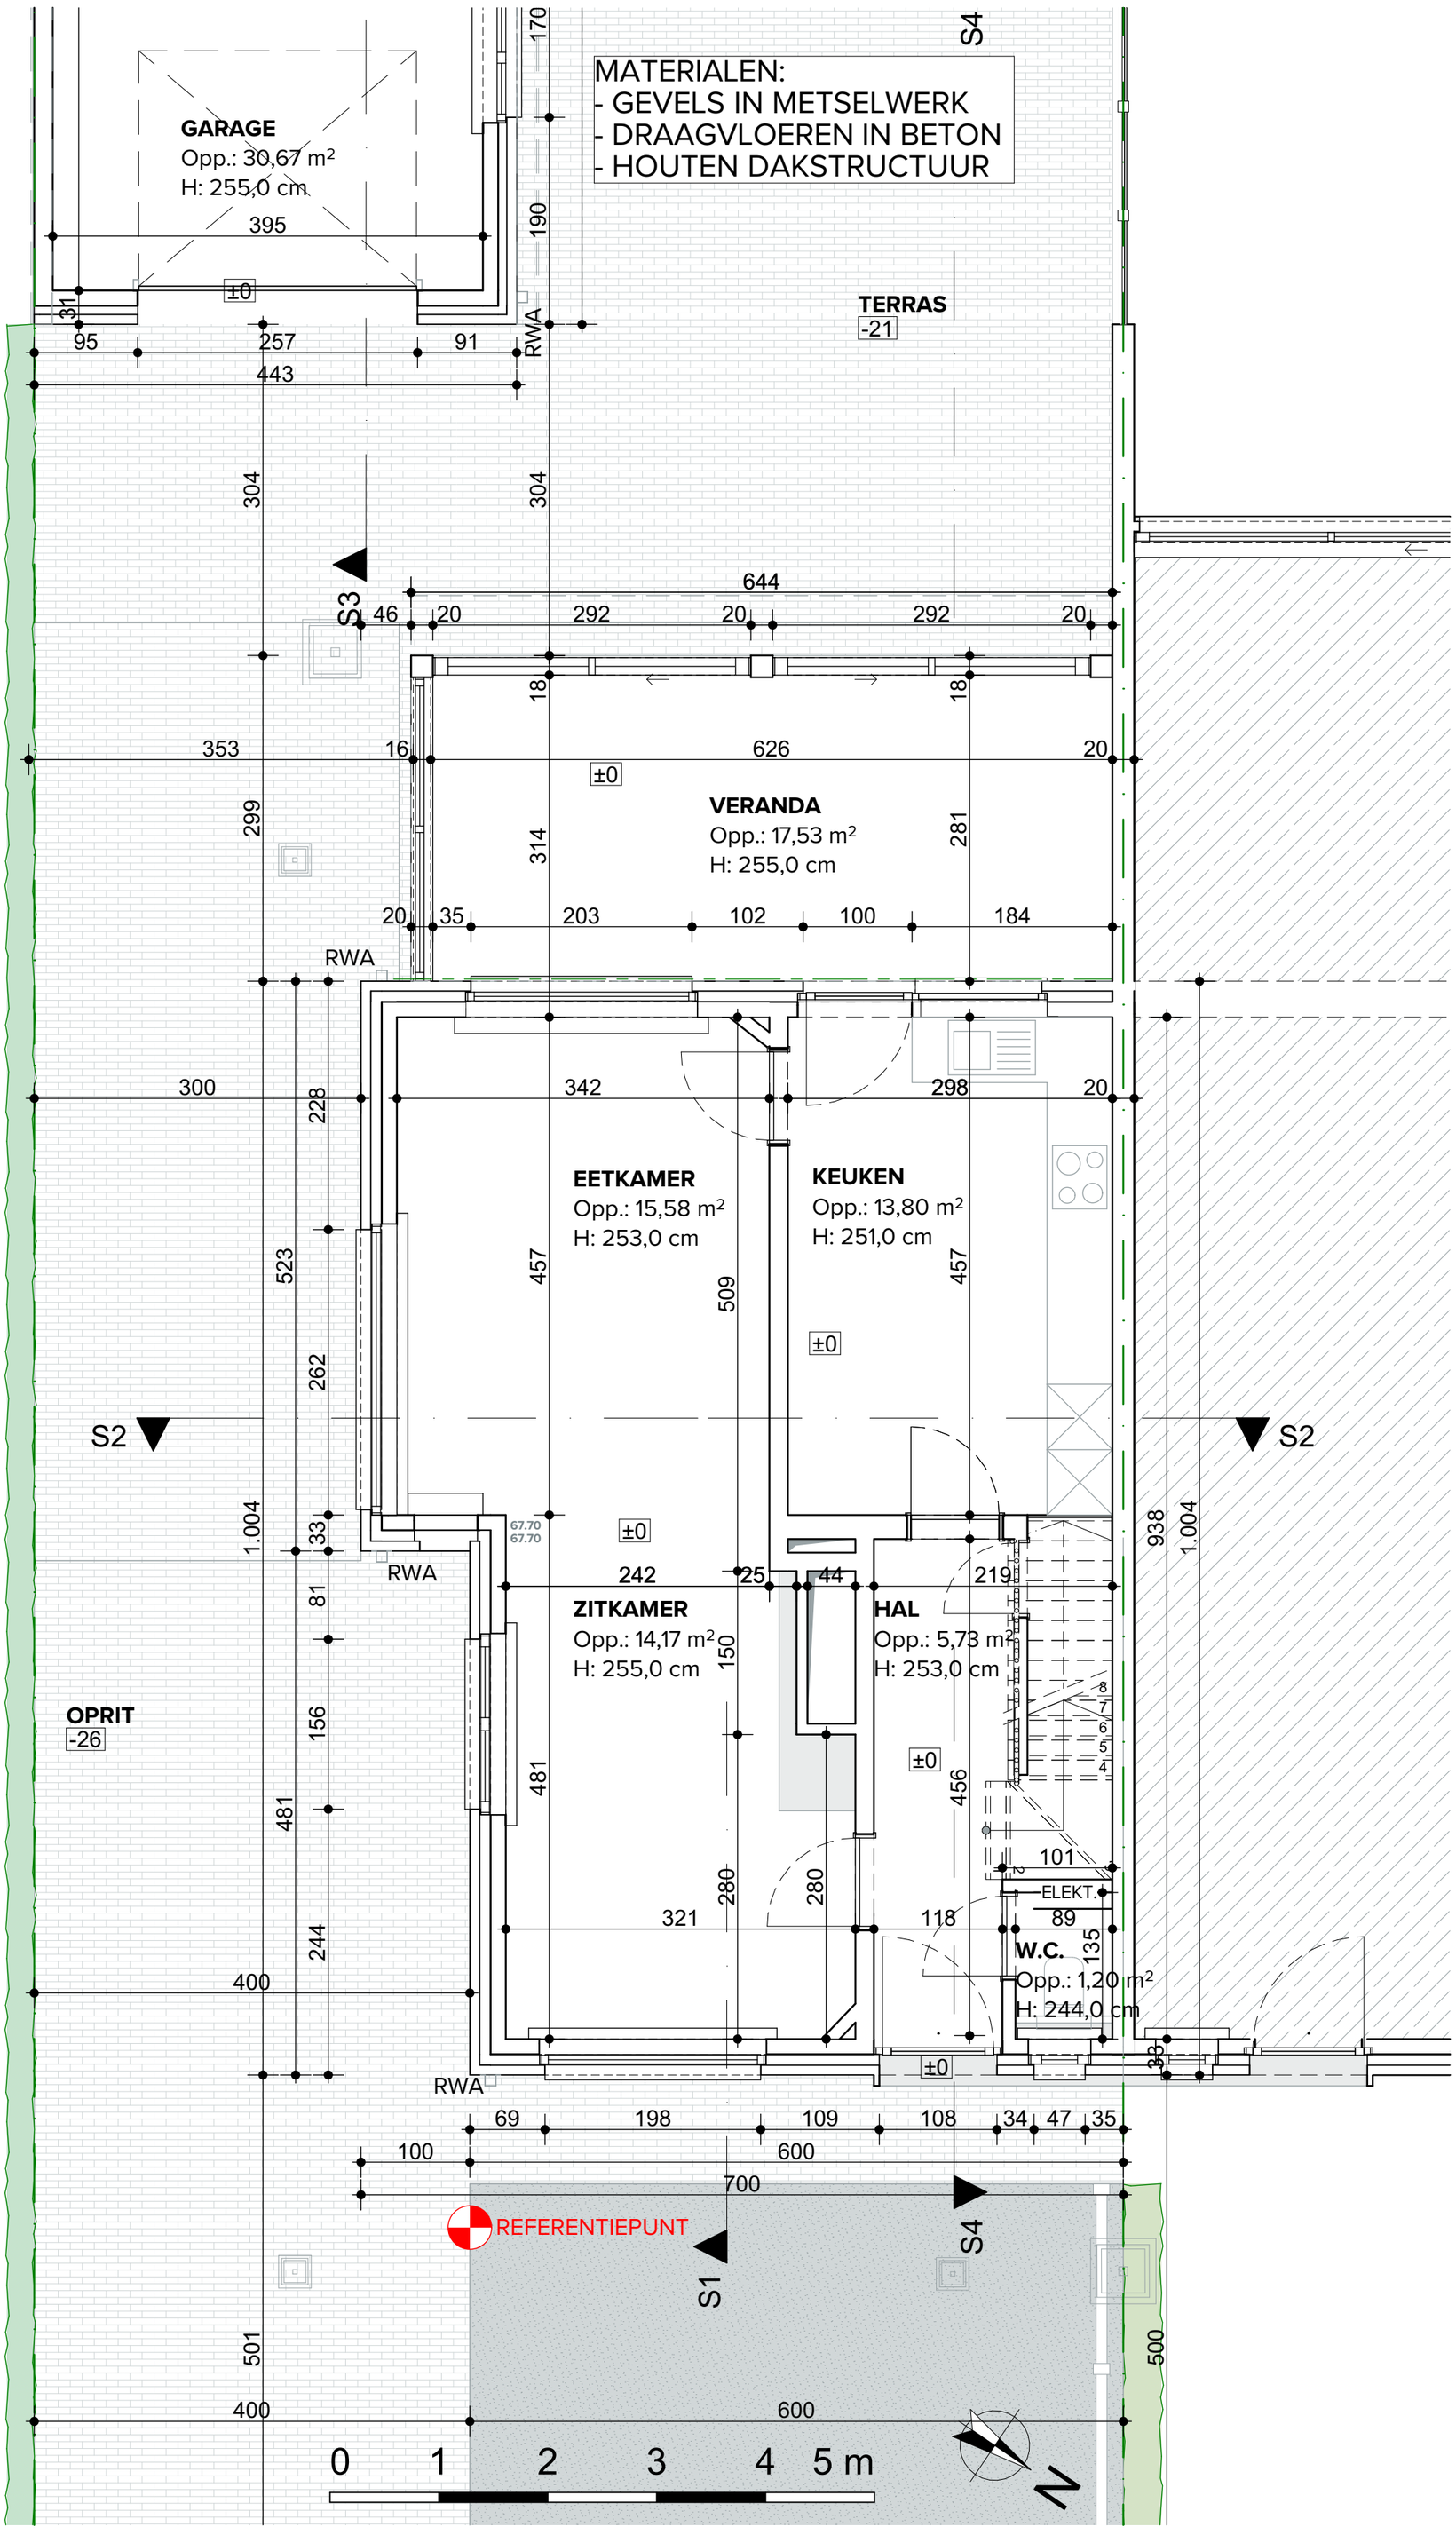

P PLAN GELIJKVLOERS - Bestaande toestand 1:50