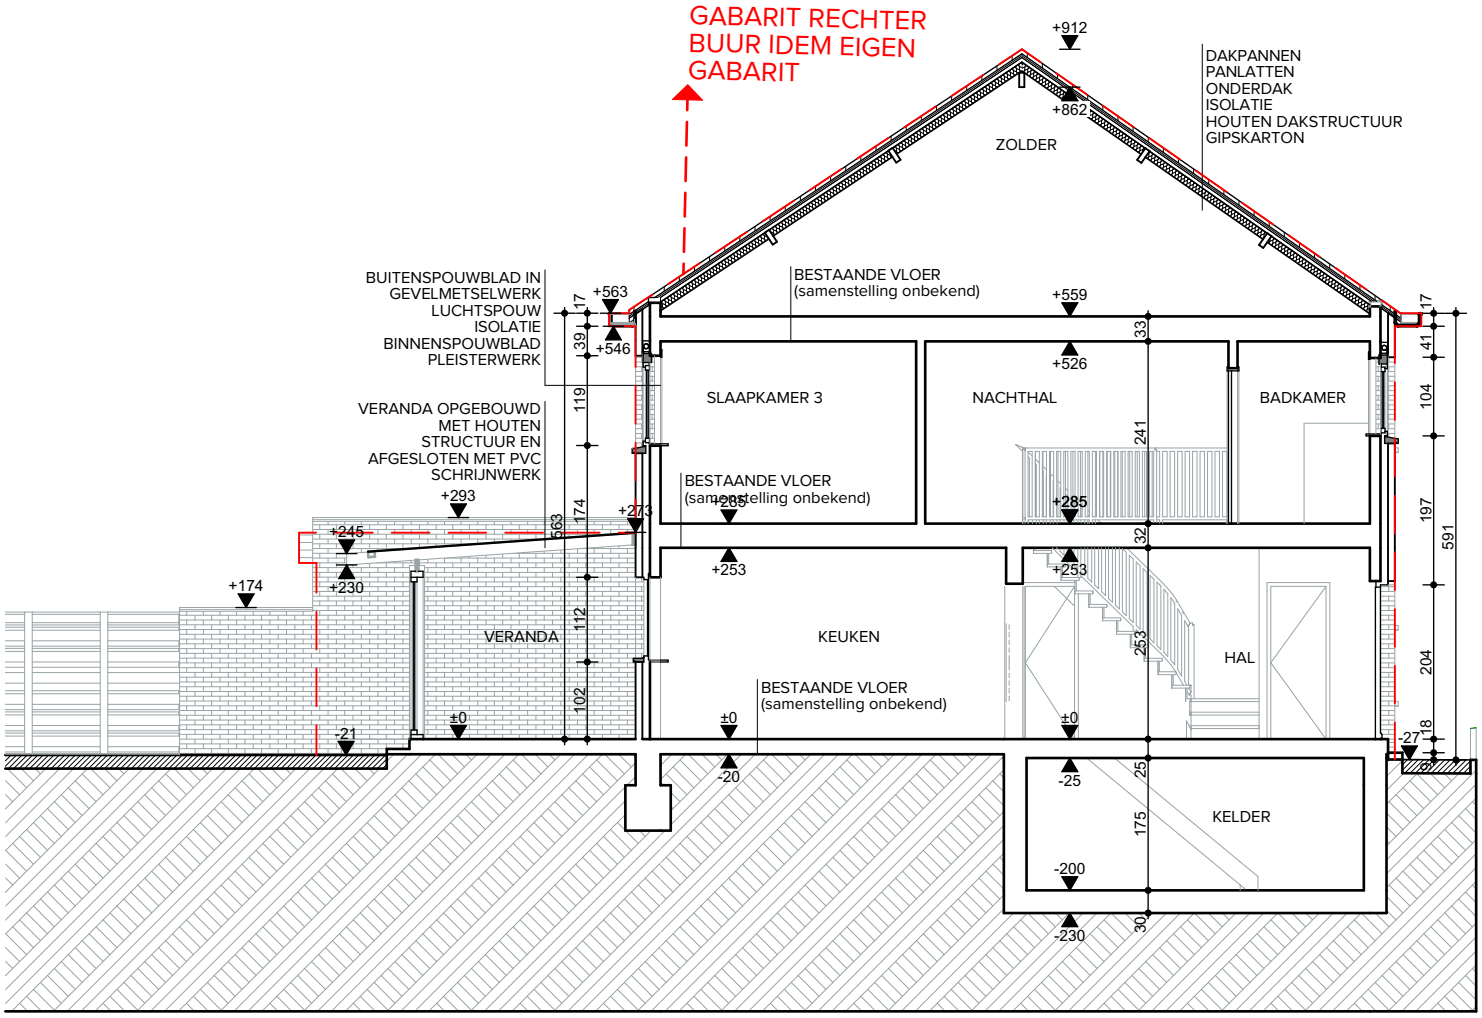

0 5 10 m

S Doorsnede S4 - Bestaande toestand 1:100

YPSILON ARCHITECTEN
www.ypsilon-architecten.be