


**ZIE BIJZONDERE  
VOORWAARDE(N)**

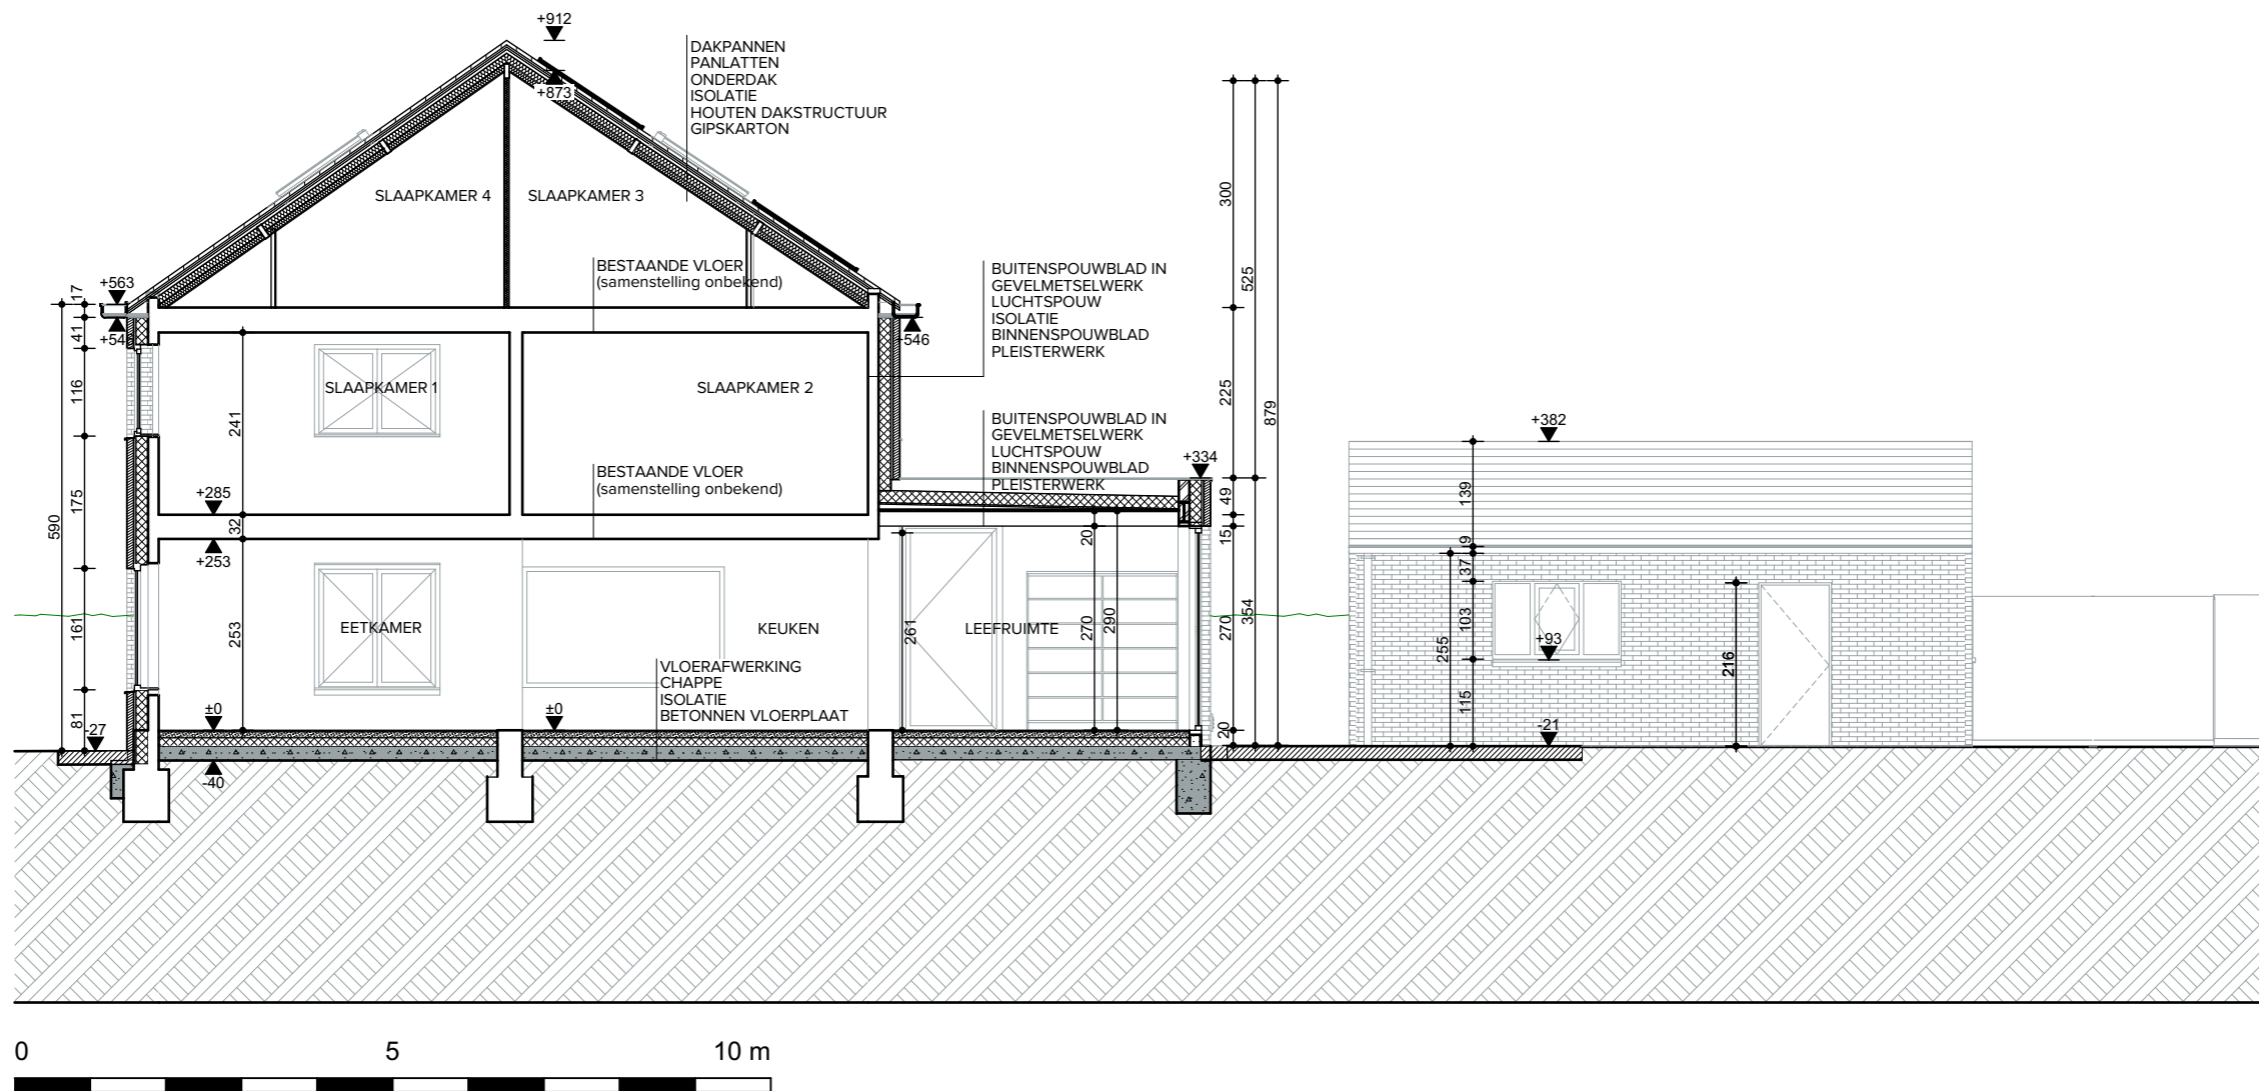

S

DOORSNEDE S1 - Nieuwe toestand

1:100

