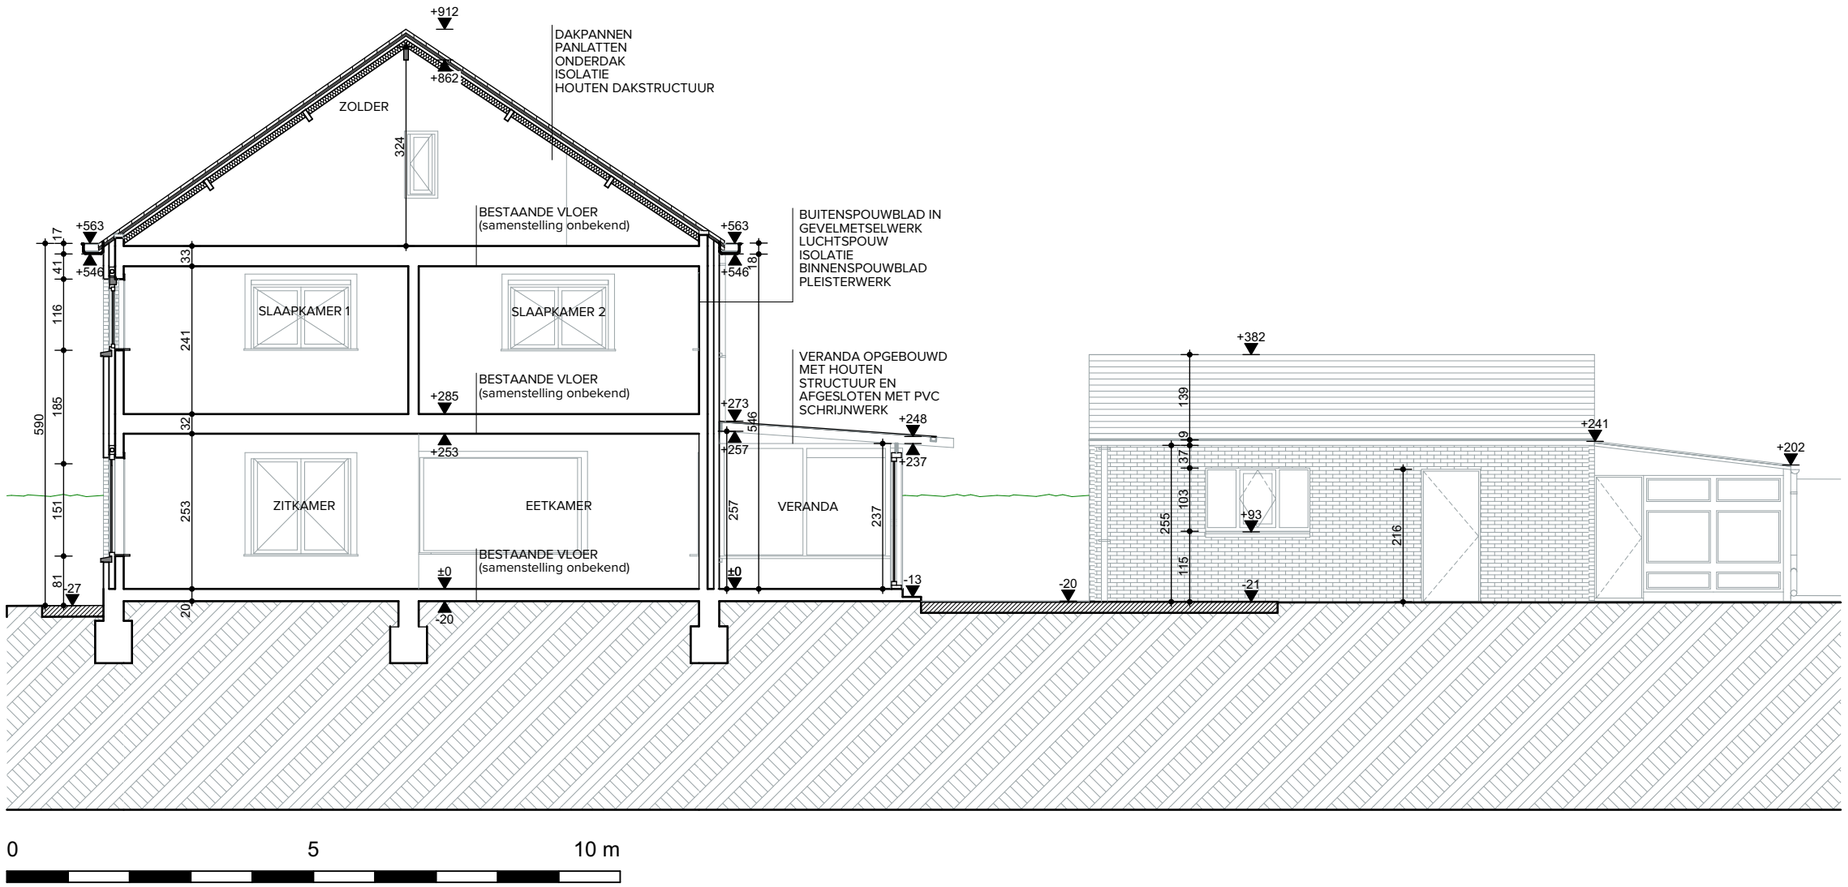


0 5 10 m

S DOORSNEDE S1 - Bestaande toestand 1:100

YPSILON ARCHITECTEN
www.ypsilon-architecten.be