


ZIE BIJZONDERE VOORWAARDE(N)

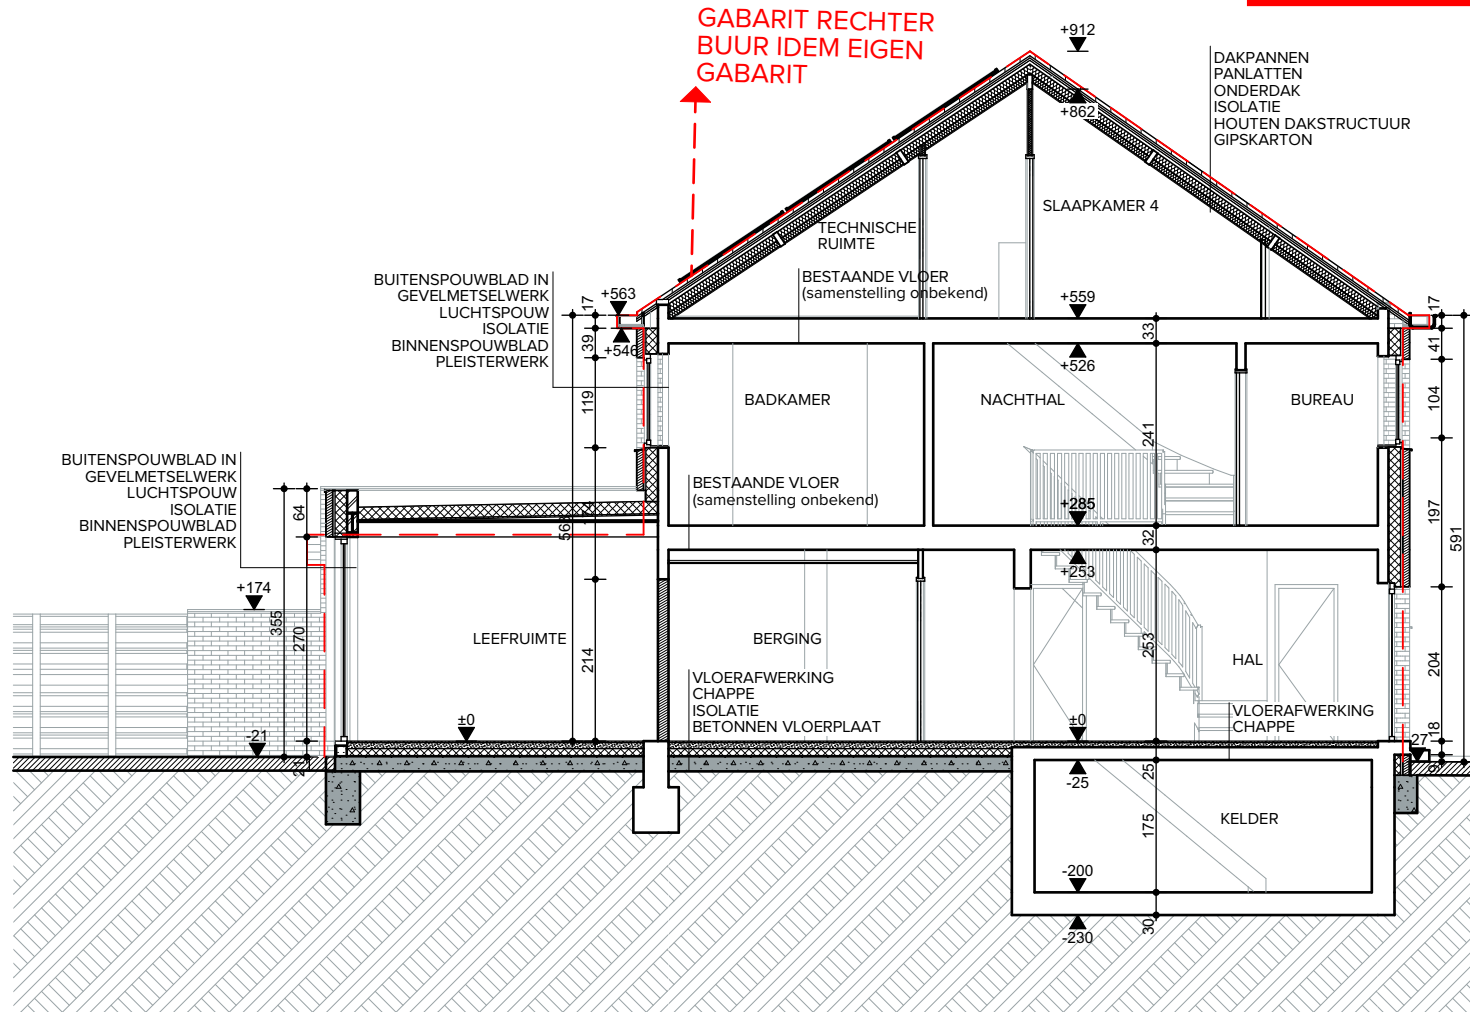

S

Doorsnede S4 - Nieuwe toestand

1:100

