


**ZIE BIJZONDERE  
VOORWAARDE(N)**

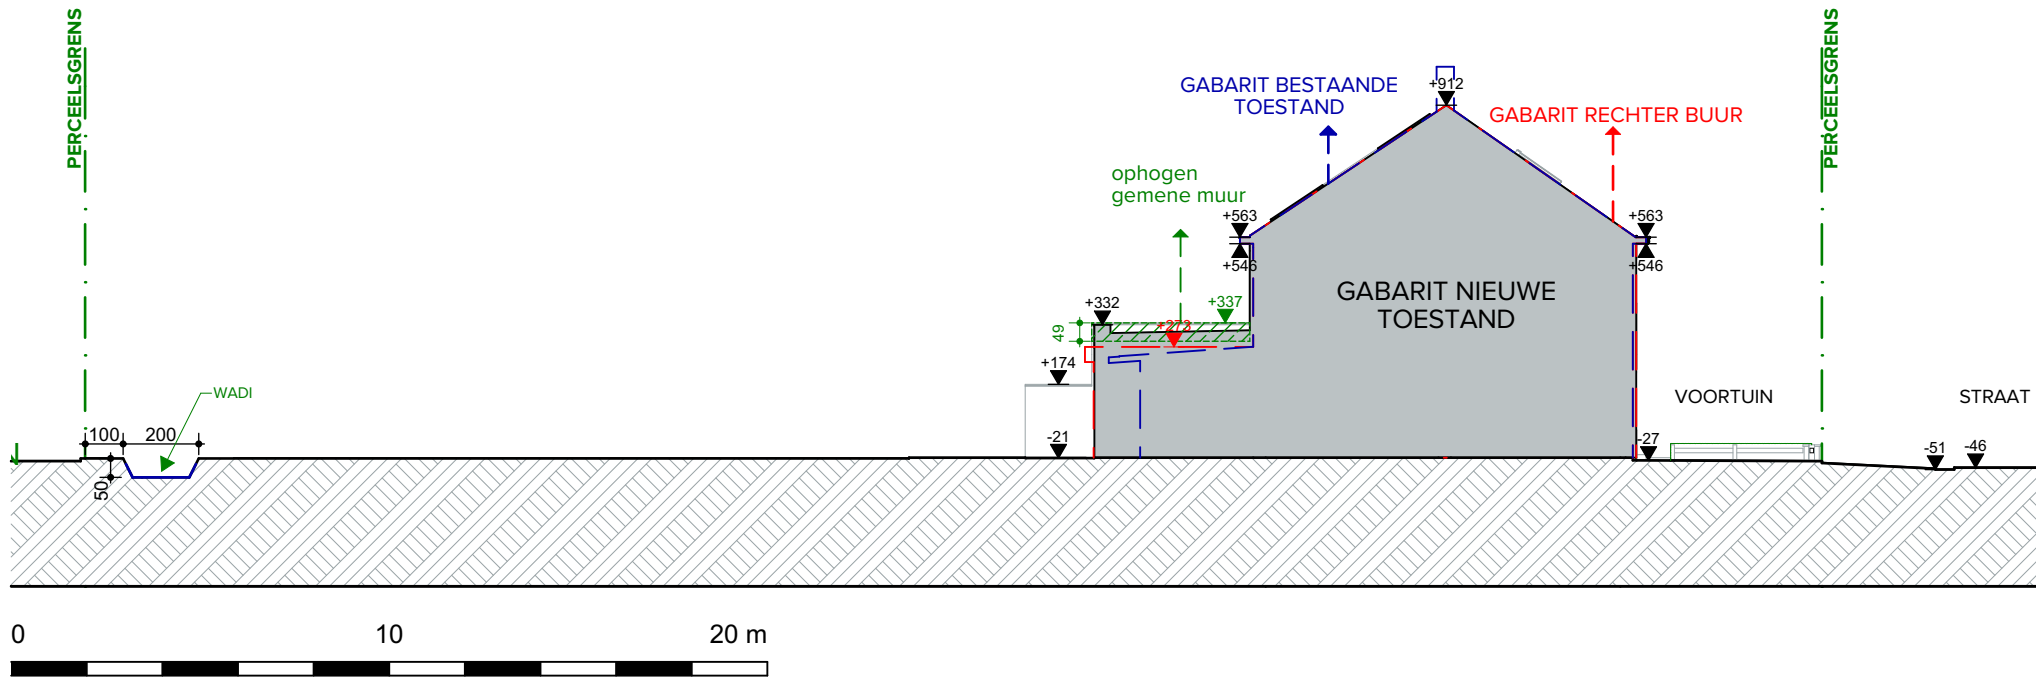

T

TERREINPROFIEL - Nieuwe toestand

1:200

