ZIE BIJZONDERE VOORWAARDE(N)

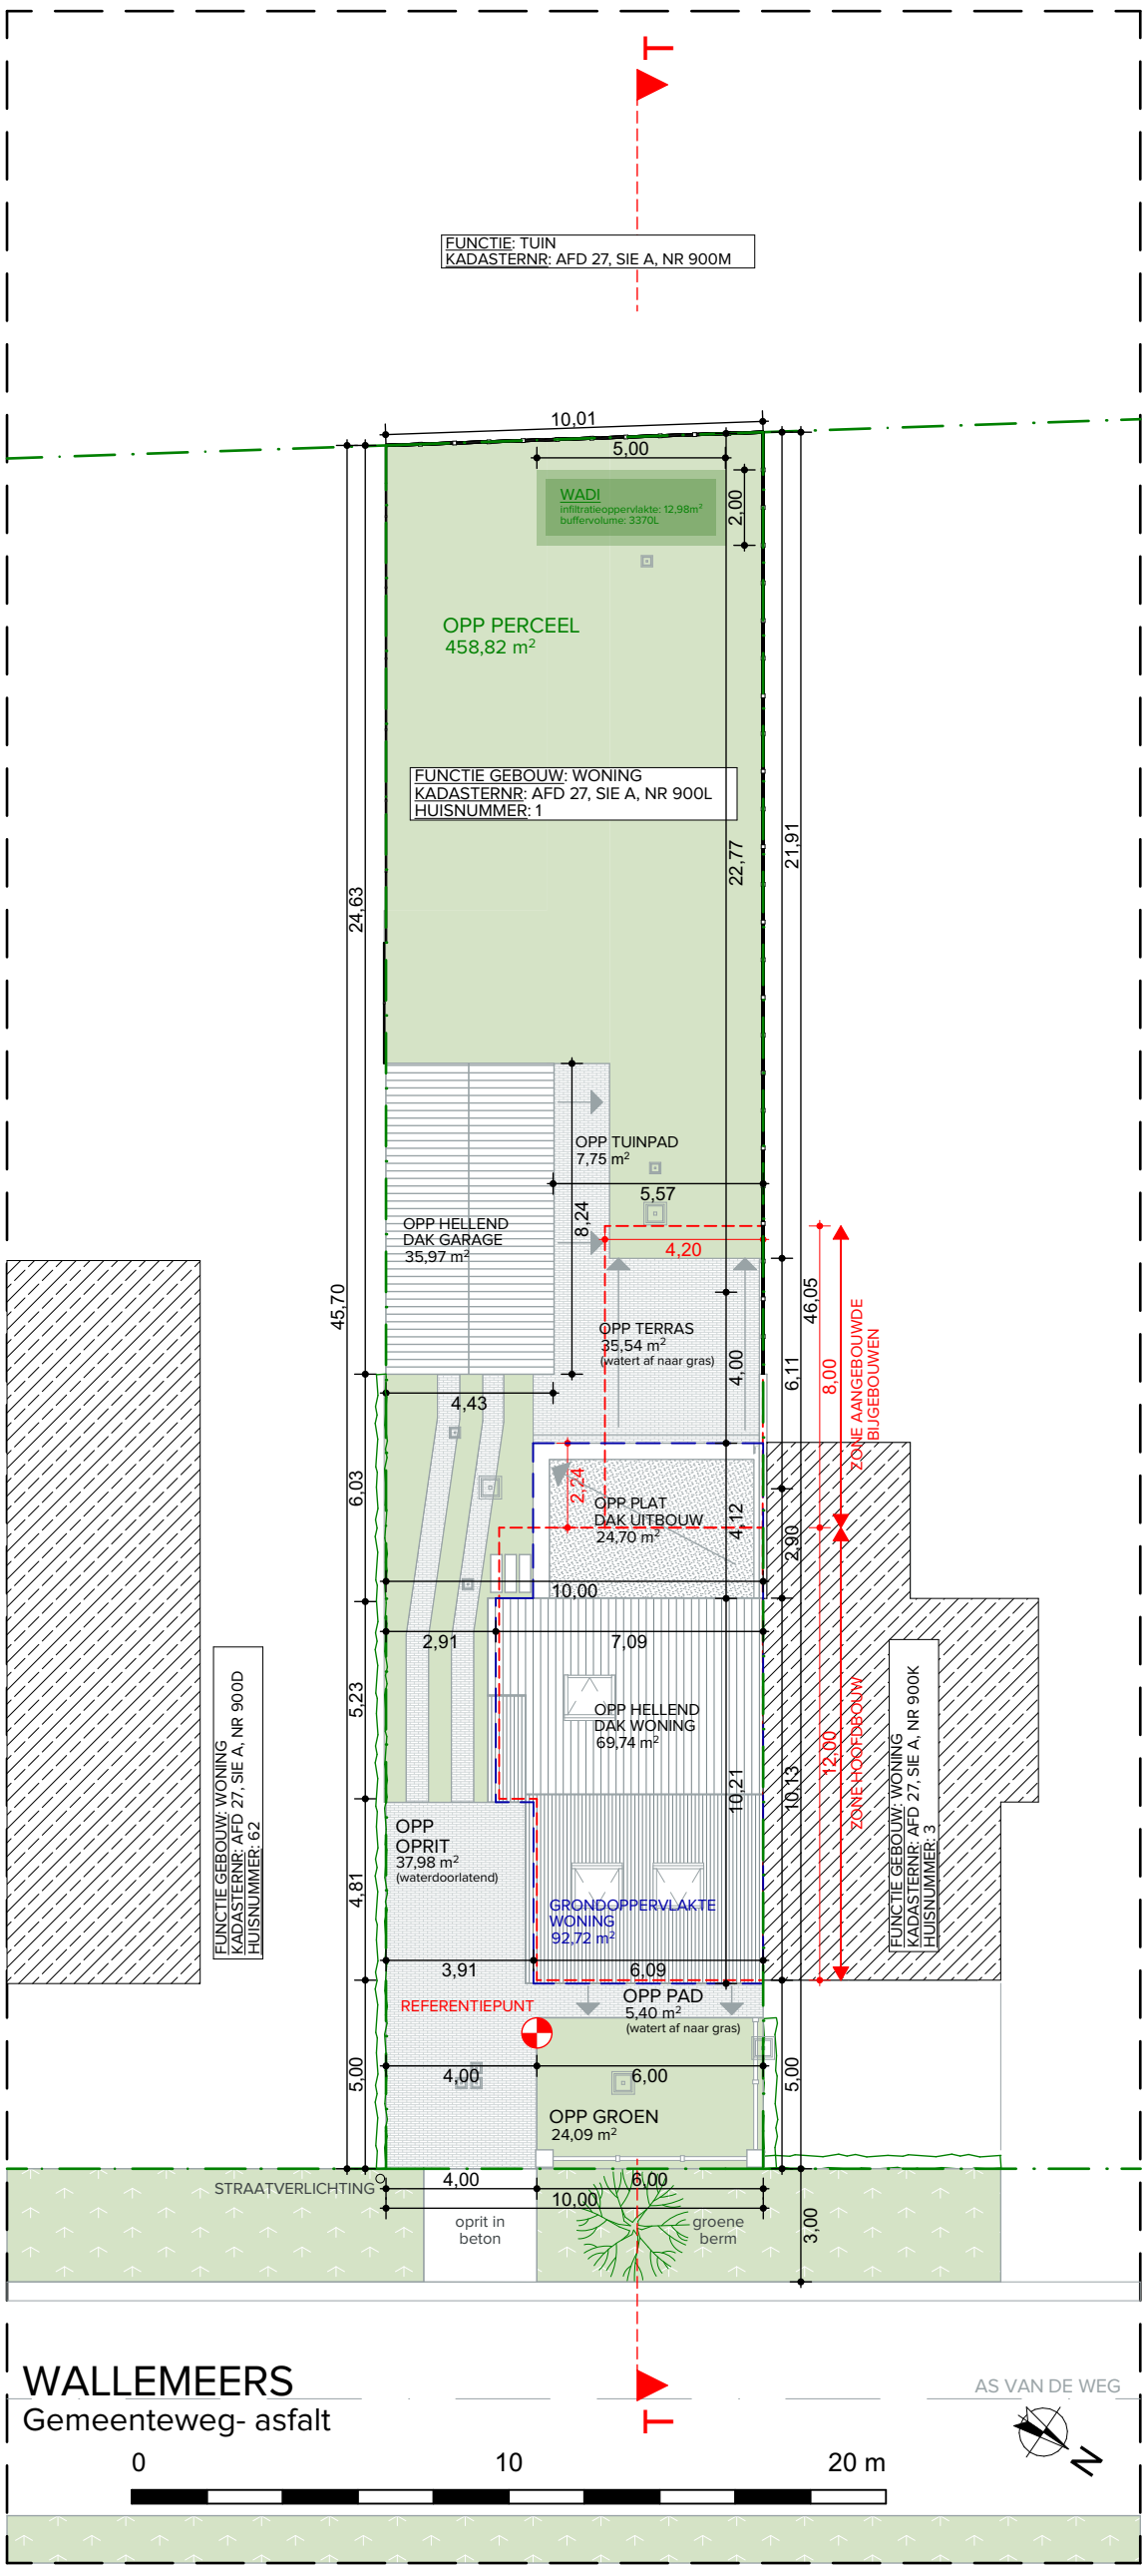

I INPLANTINGSPLAN - Nieuwe toestand 1:200

YPSILON ARCHITECTEN
www.ypsilon-architecten.be