
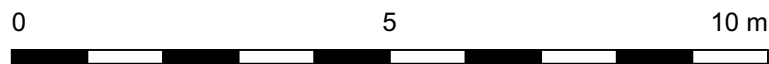


**ZIE BIJZONDERE
VOORWAARDE(N)**

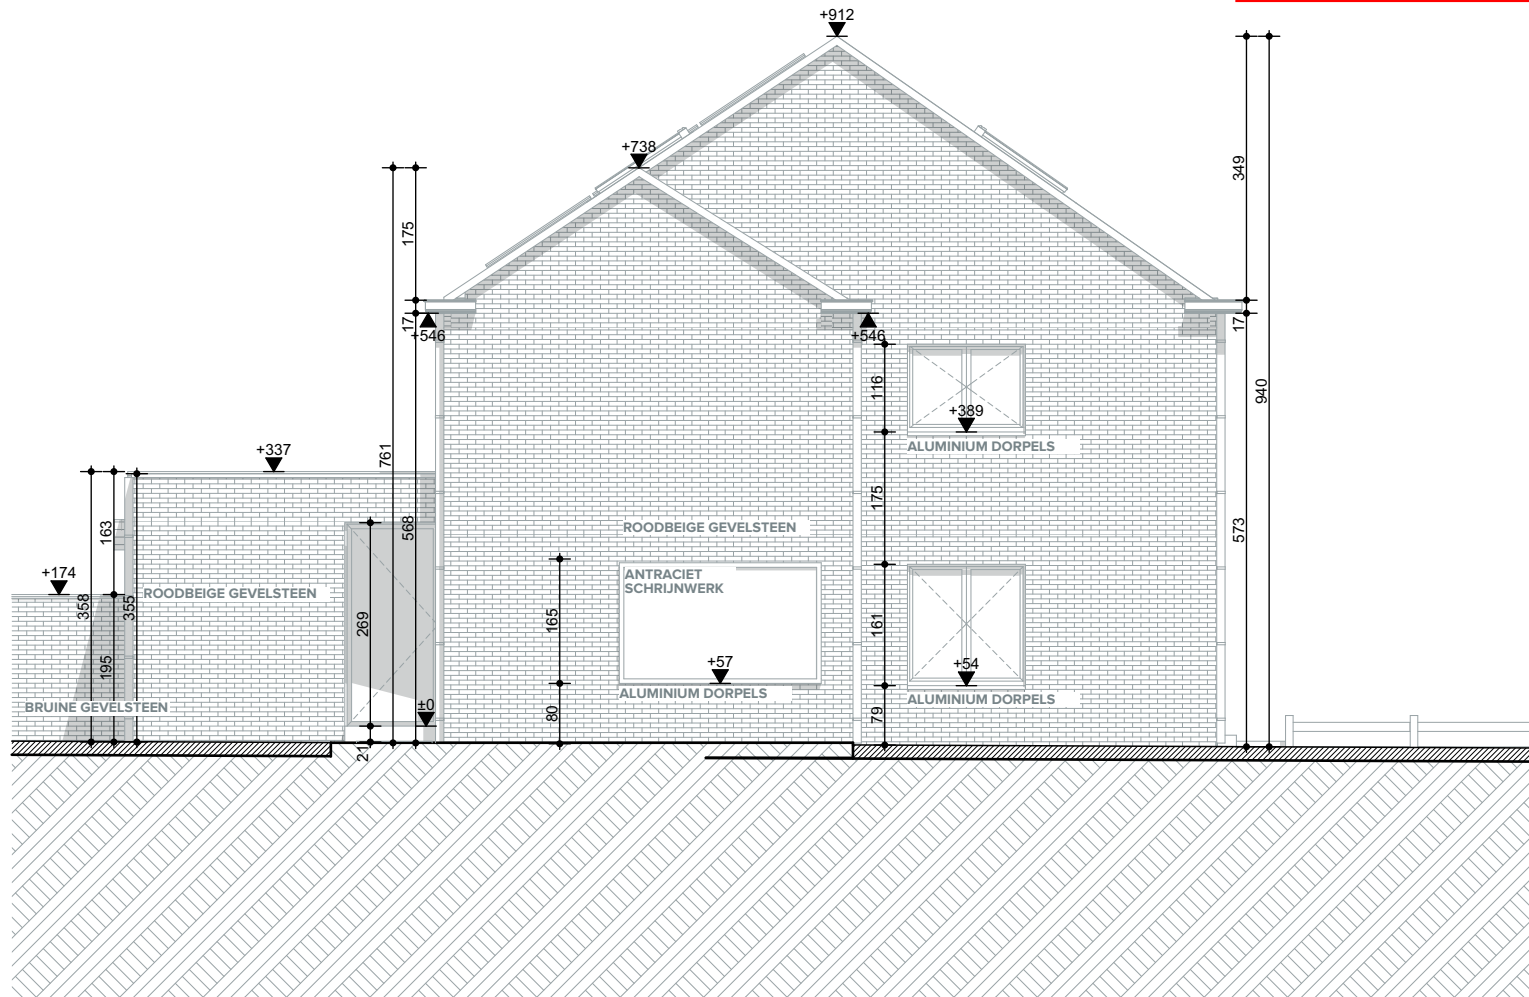

G

LINKERGEVEL - Nieuwe toestand

1:100

