ZIE BIJZONDERE VOORWAARDE(N)

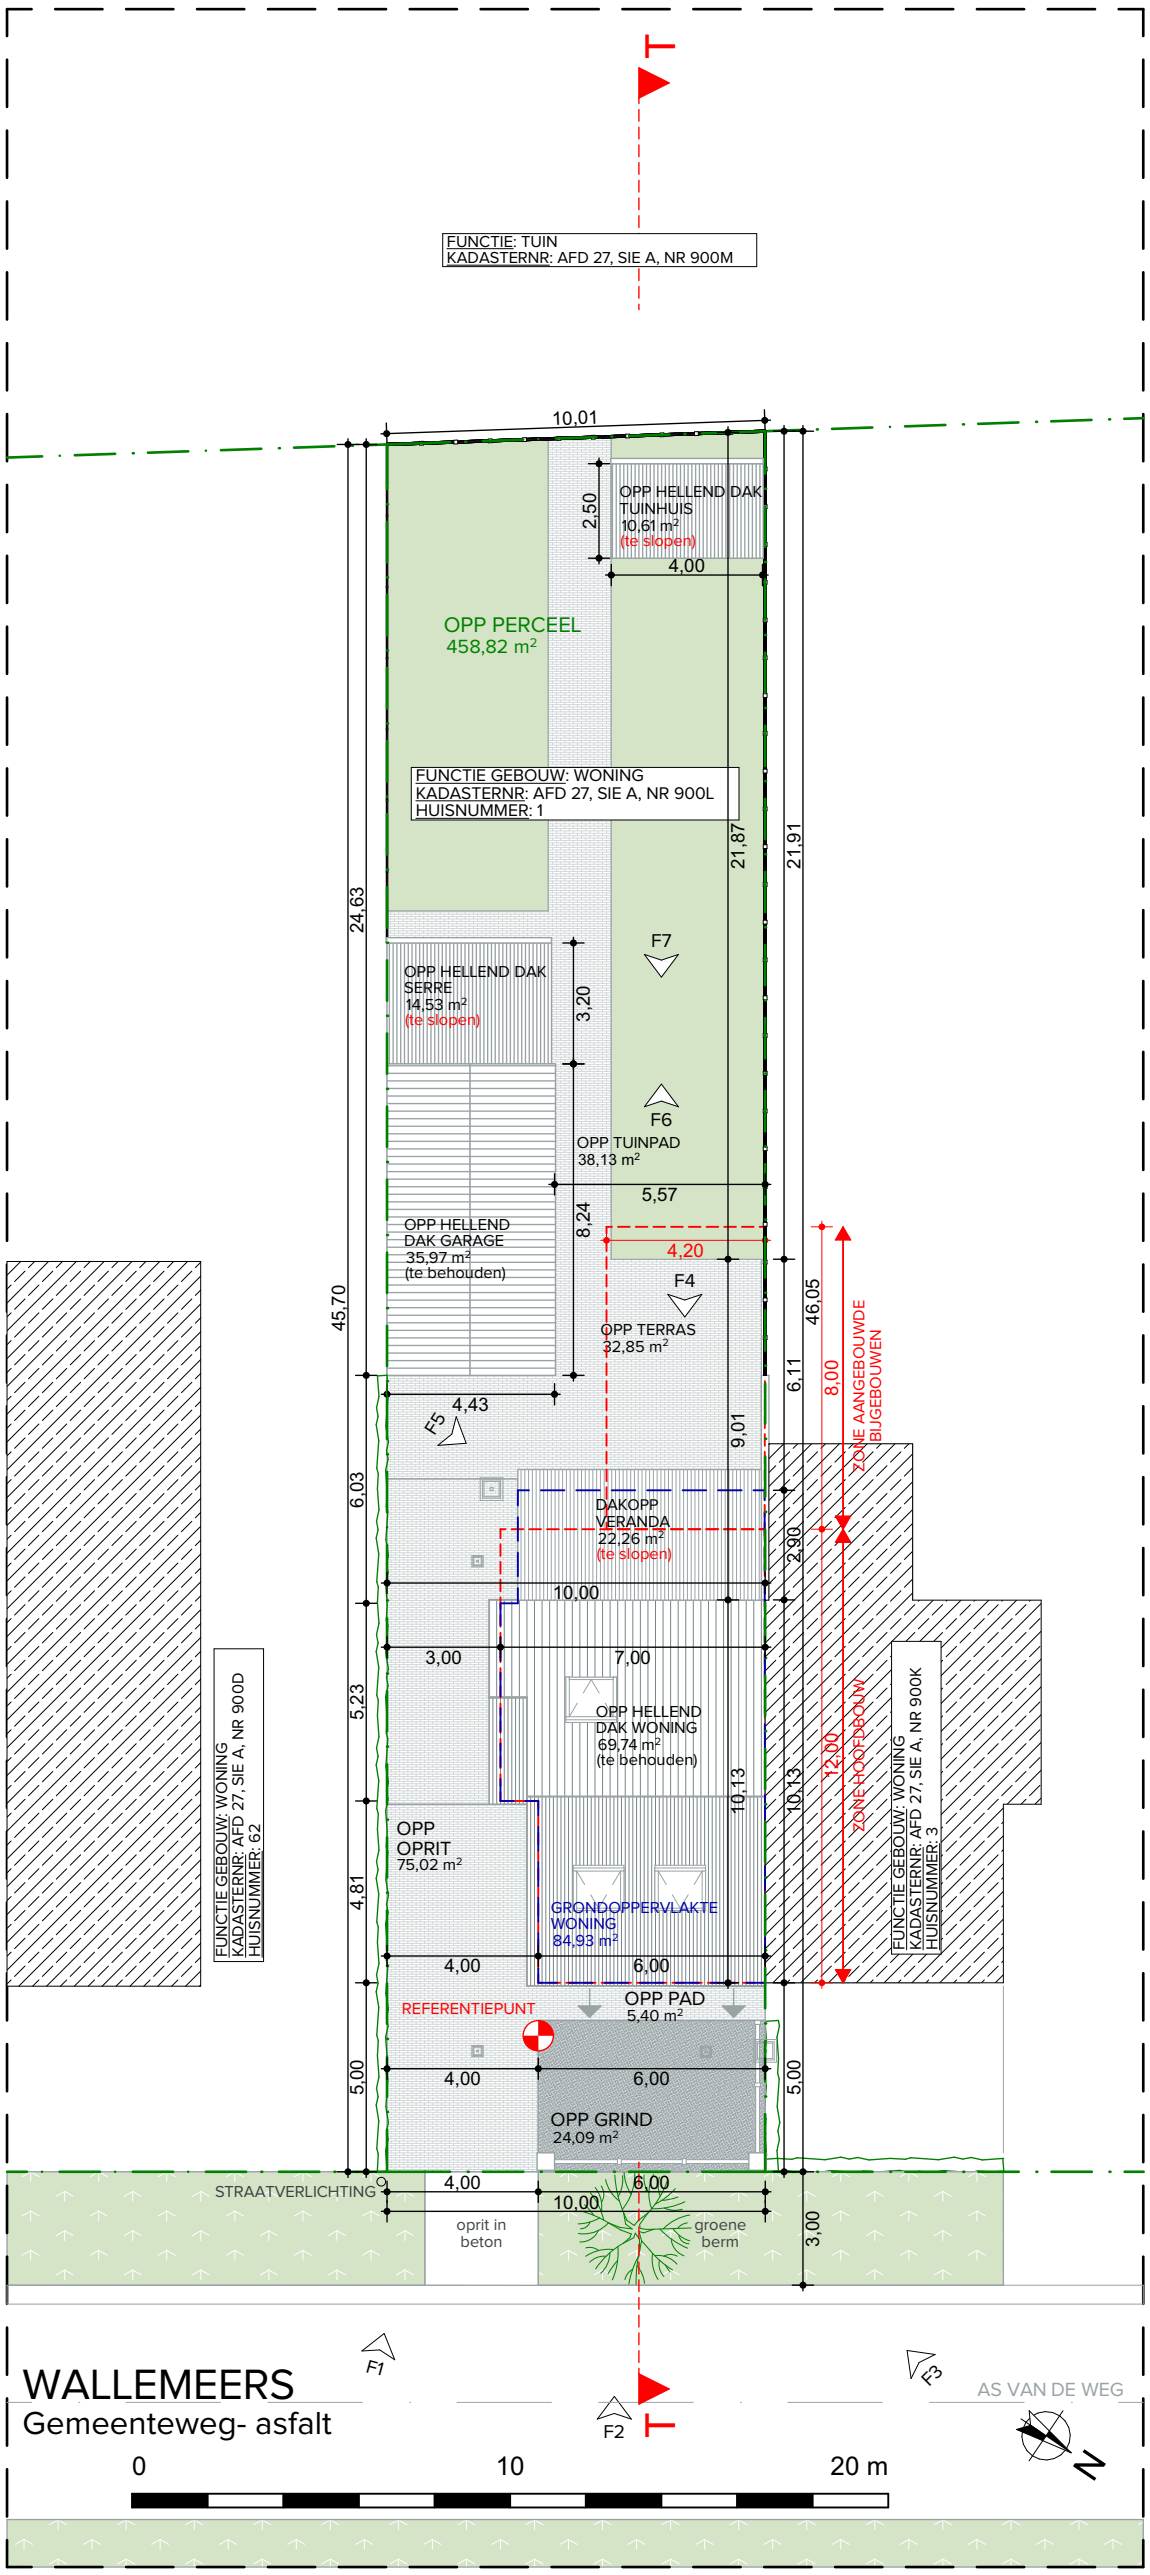

I INPLANTINGSPLAN - Bestaande toestand 1:200

YPSILON ARCHITECTEN
www.ypsilon-architecten.be