


ZIE BIJZONDERE
VOORWAARDE(N)

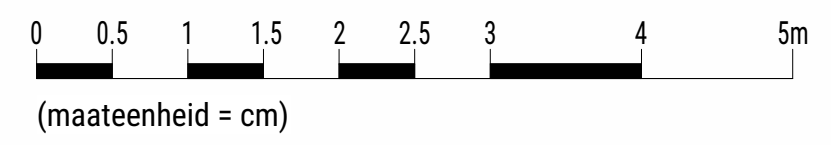

MITECT
ARCHITECTENBUREAU
Camilla van
Peteghemstraat 18
2800 Mechelen
+32 483 479 517
info@mitect.be

Nieuwbouw Eengezinswoning

Opdrachtgever
Tufan Akcinar
Gaverstraat 3, B-9032 Gent
Projectadres
Gaverstraat 3,
B-9032 Gent

BOUWAANVRAAG

Inhoud Voorgevel Nieuw
Plannr. BA_G_N_1
Datum 31/01/2026
Schaal 1 : 50

250917