


**ZIE BIJZONDERE
VOORWAARDE(N)**

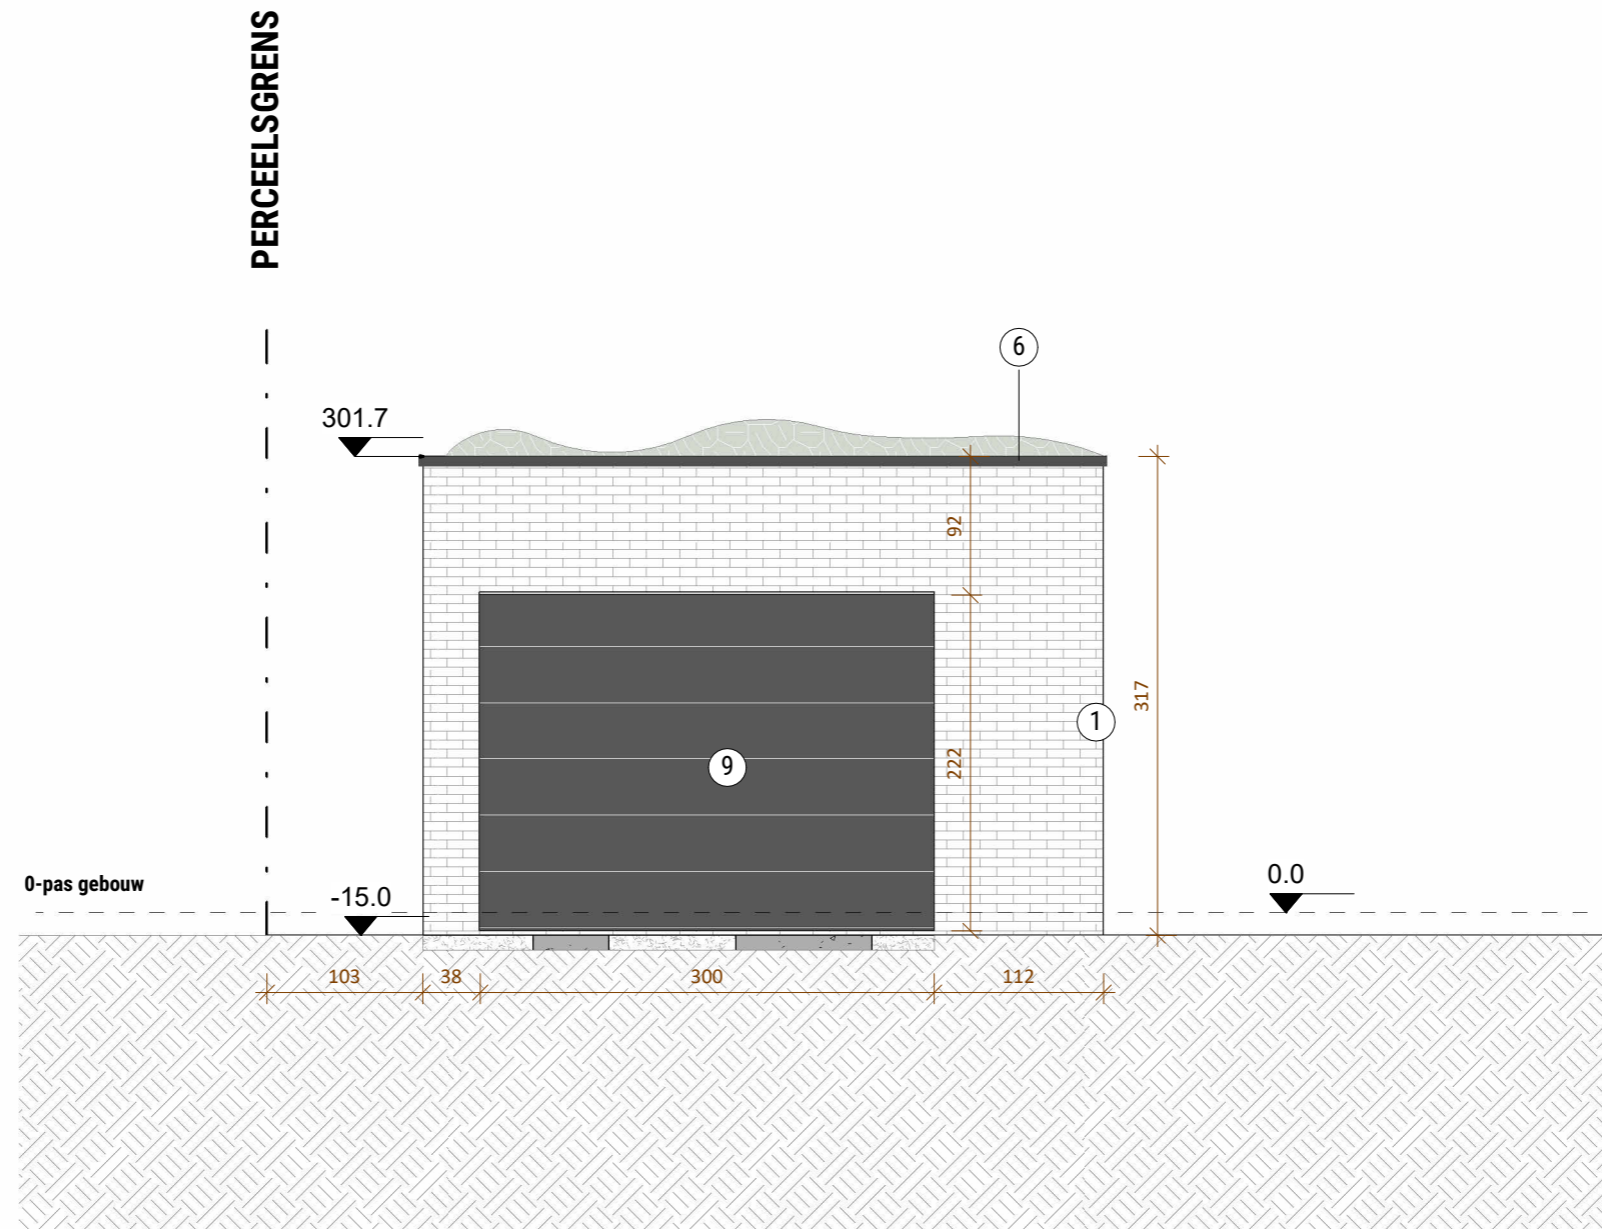

(maateenheid = cm)



MITECT
ARCHITECTENBUREAU

Camilla van
Peteghemstraat 18
2800 Mechelen

+32 483 479 517
info@mitect.be

Nieuwbouw Eengezinswoning

Opdrachtgever

Tufan Akcinar
Gaverstraat 3, B-9032 Gent

Projectadres

Gaverstraat 3,
B-9032 Gent

BOUWAANVRAAG

Inhoud **Voorgevel Garage Nieuw**
Plannr. **BA_G_N_8**

Datum **31/01/2026**
Schaal **1 : 50**

250917