
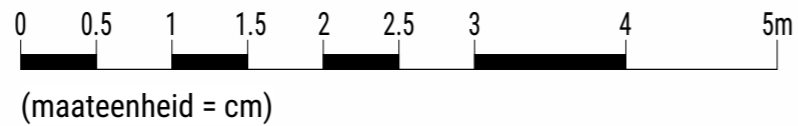


**ZIE BIJZONDERE  
VOORWAARDE(N)**

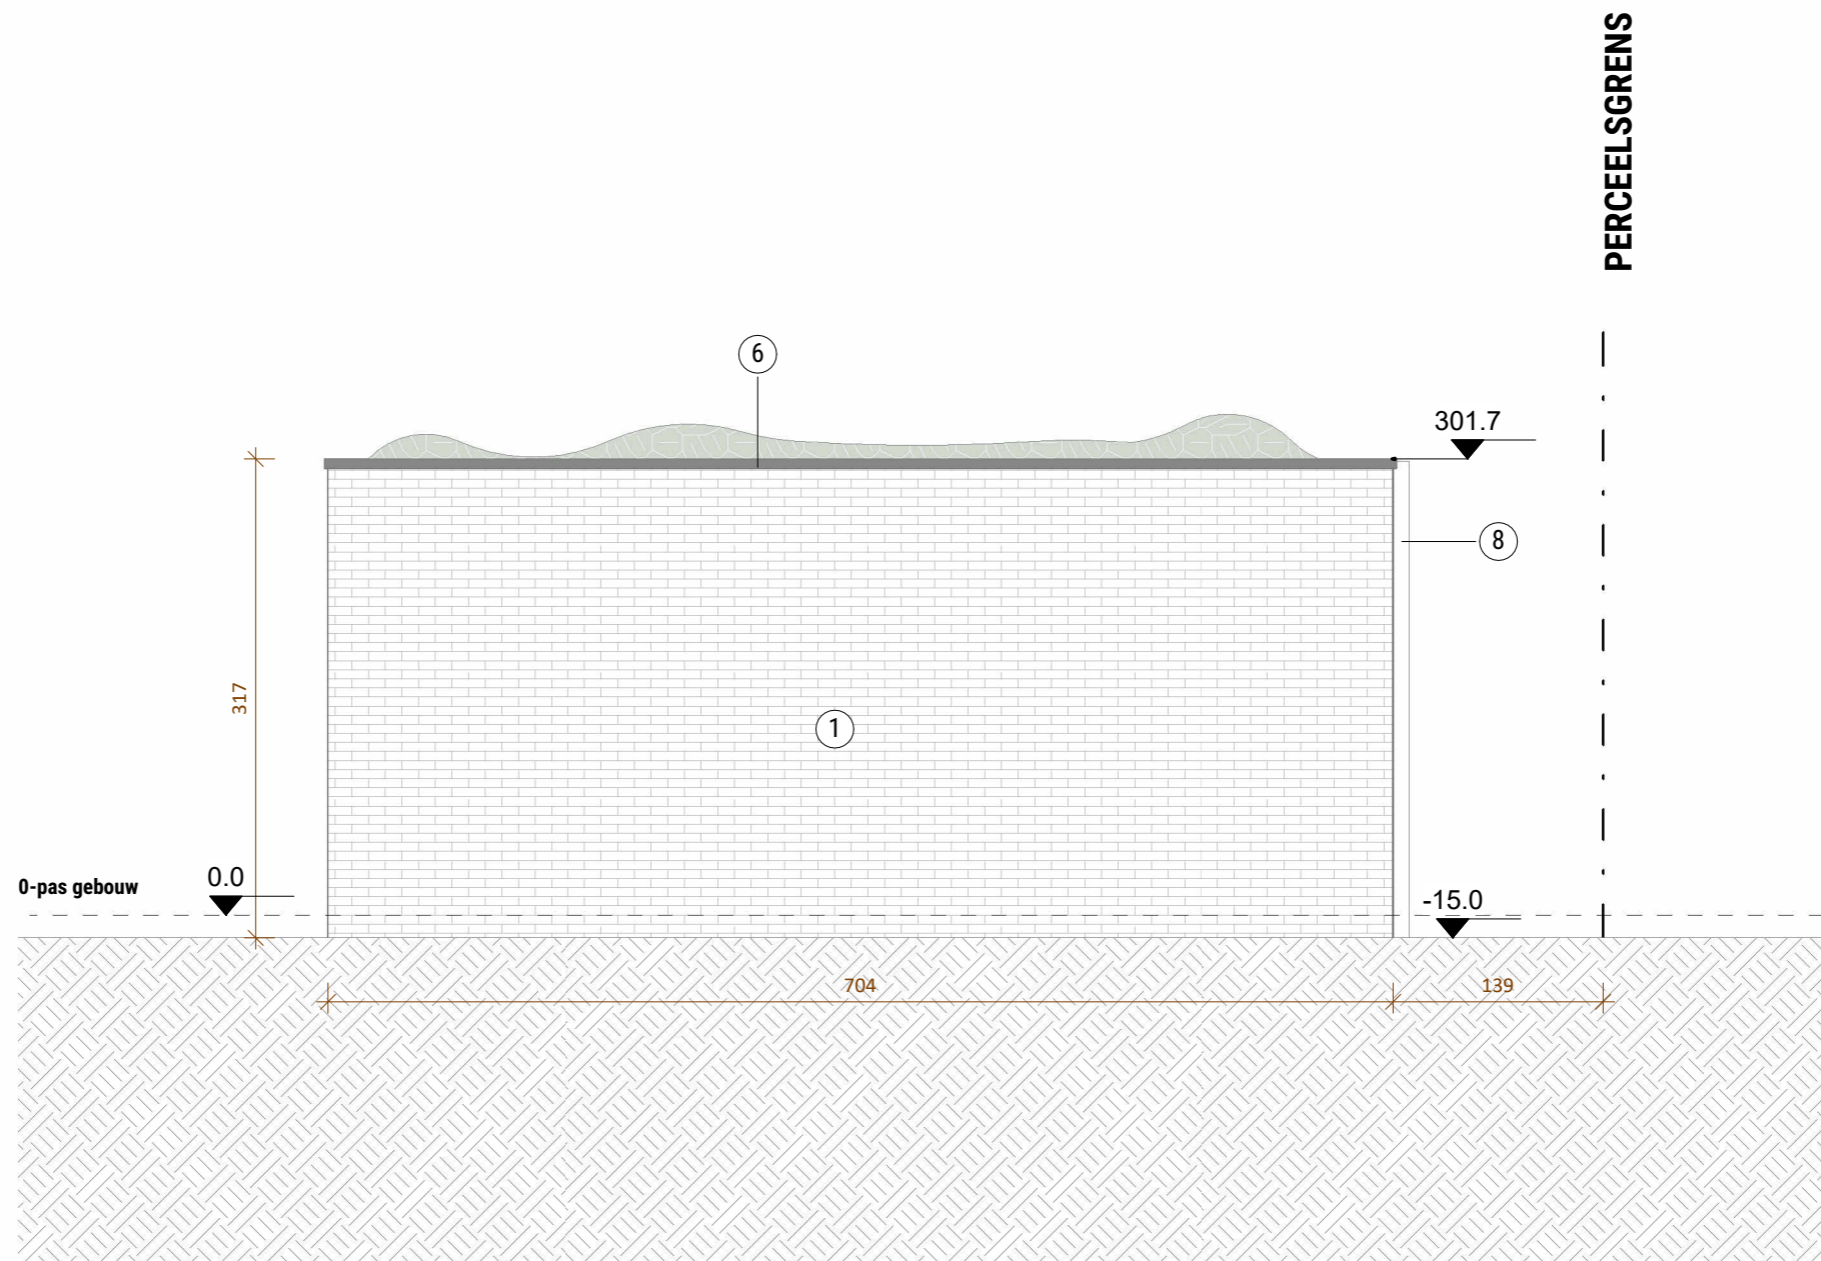

Camilla van  
Peteghemstraat 18  
2800 Mechelen

+32 483 479 517  
info@mitect.be

### Nieuwbouw Eengezinswoning

Opdrachtgever  
Tufan Akcinar  
Gaverstraat 3, B-9032 Gent

Projectadres  
Gaverstraat 3,  
B-9032 Gent

### BOUWAANVRAAG

Inhoud **Rechtergevel Garage**  
Plannr. **Nieuw\_N\_5**

Datum **31/01/2026**  
Schaal **1 : 50**

250917