


ZIE BIJZONDERE
VOORWAARDE(N)

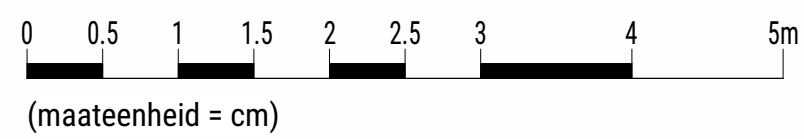

Camilla van
Peteghemstraat 18
2800 Mechelen

+32 483 479 517
info@mitect.be

Nieuwbouw Eengezinswoning

Opdrachtgever

Tufan Akcinar
Gaverstraat 3, B-9032 Gent

Projectadres

Gaverstraat 3,
B-9032 Gent

BOUWAANVRAAG

Inhoud Rechtergevel Nieuw
Plannr. BA_G_N_4

Datum 31/01/2026
Schaal 1 : 50

250917