

Legende - tekencode:

-  bestaande constructie (metselwerk, beton)
-  Inbraakwerende wand



legende gevelmaterialen – bestaande = nieuwe toestand

- | | | | |
|---|--|---|---|
| ① | gevelmetselwerk – rode tint | ⑥ | metalen structuur – wit gelakt |
| ② | plint uit Natuursteen – blauwe hardsteen | ⑦ | poort / hek – metaal donker grijs |
| ③ | buitenschrijfwerk uit aluminium –kleur: donker grijs | ⑧ | huurbussen – aluminium donker grijs |
| ④ | Zichtbeton – natuurkleur | ⑨ | bestaande branding Bpost (rode en witte kleur met logo Bpost) |
| ⑤ | Dakrandprofiel – donker grijs | | |

legende Nieuwe pakkjesautomaat (BBox)

o ombuizing: uit aluminium (wit met logo Bpost (rood en wit))
Het geheel wordt los op een nieuwe betonnen sokkel geplaatst. De betonnen sokkel wordt gegoten in de aanwezige verharding

LEGENDE : INPLANTINGPLAN

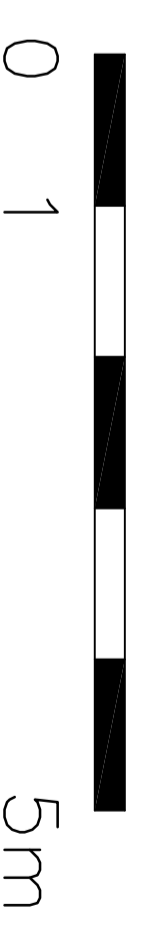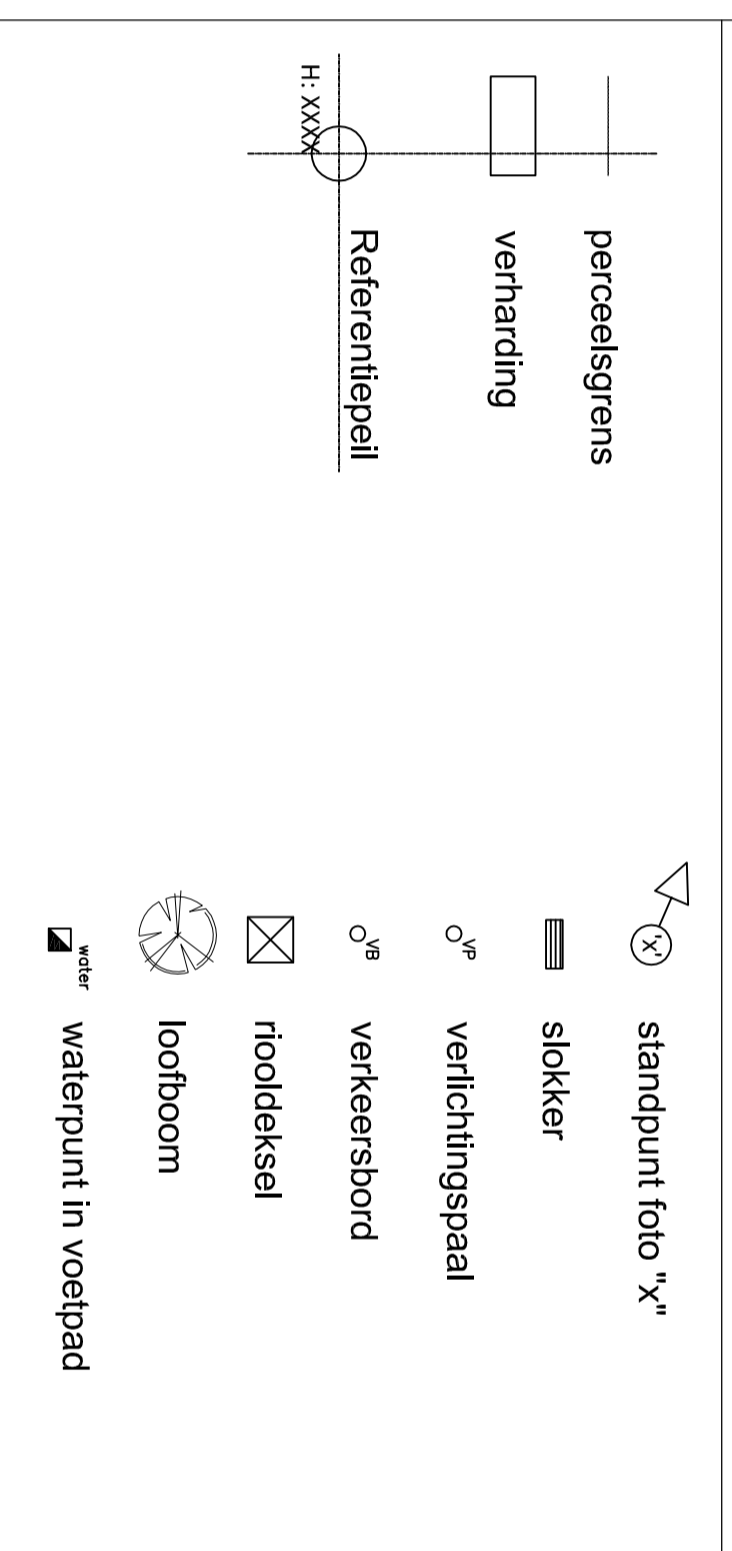

BESTAND: 0073_FM25_COPF00_01C_APM_Pakjes
CONCEPT VERSIE :

AFWIJKINGEN AAN HET CONCEPT
 NEXT RELEASE ITEMS

Armetingen zijn indicatief en ter plaatse na te zien.



bpost

bpost
FM PROJECT DRAWING OFFICE
ANSPACHLAAN 1, bus 1
1000 BRUSSEL

PAKJESAUTOMAAT
Gent 12ste Afd., sectie M, nr. 70X
Hogeweg 108
9040 St.-Amandsberg (Gent)

PLANNUMMER:

LEGENDE

Blad: 15/15 A2
Datum: 09/02/2026
Schaal: 1/50

INDEX	WIJZIGINGEN	DATUM	AUTEUR
A	Omgevingsaanvraag	09.02.2026	Stabel
B			
C			
D			
E			