


DETAILTEKENING PAKJESAUTOMAAT 2

**ZIE BIJZONDERE
VOORWAARDE(N)**

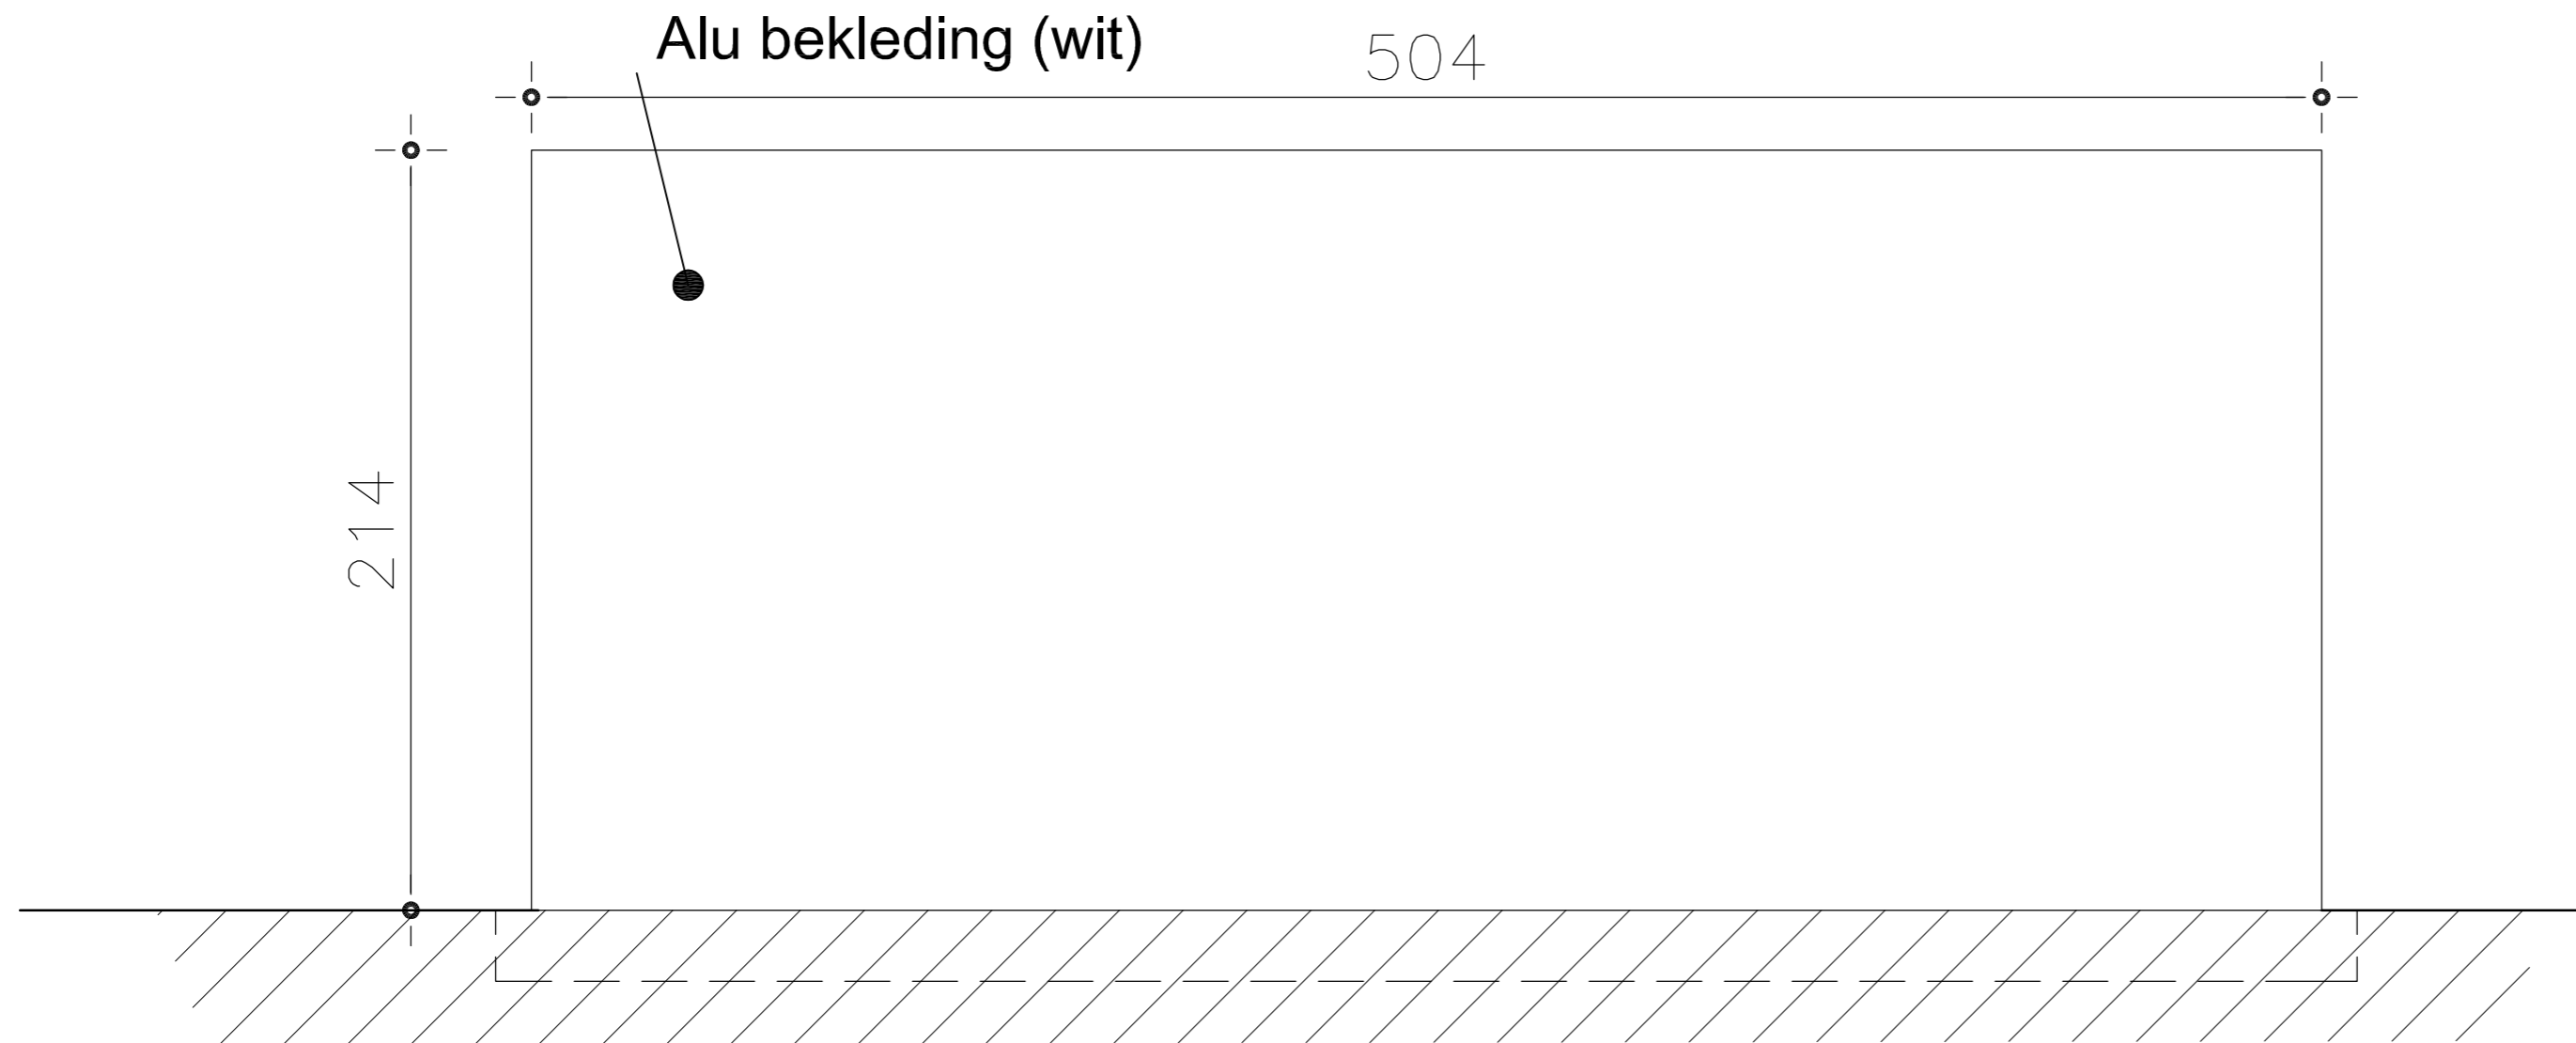

ACHTERGEVEL



BESTAND: 0073_FM25_COFP00_01C_APM_Pakjes
CONCEPT VERSIE :

AFWIJKINGEN AAN HET CONCEPT
 NEXT RELEASE ITEMS

Afmetingen zijn indicatief en ter plaatse na te zien.

 <p>bpost FM PROJECT DRAWING OFFICE ANSPACHLAAN 1, bus 1 1000 BRUSSEL</p>	<p>PAKJESAUTOMAAT Gent 12ste Afd., sectie M, nr. 70x Hogeweg 108 9040 St.-Amandsberg (Gent)</p>	<p>Blad: 13/15 A2 Datum: 09/02/2026 Schaal: 1/20</p>	E			
	<p>PLANNUMMER: ACHTERAANZICHT - nieuwe toestand</p>	D				
			C			
			B			
			A	Omgevingsaanvraag	09.02.2026	Stabel
			INDEX	WIJZIGINGEN	DATUM	AUTEUR