

# DETAILTEKENING PAKJESAUTOMAAT 2


ZIE BIJZONDERE  
VOORWAARDE(N)

Materialen: Automaat 2)

⇒ uit aluminium (wit) met logo Bpost (rood en wit)

Het geheel wordt stevig verankerd in de aanwezige verharding

de automaat is verlicht dmv een led verlichting thv het scherm en zijdelinks (links en rechts) ingewerkt in de automaat

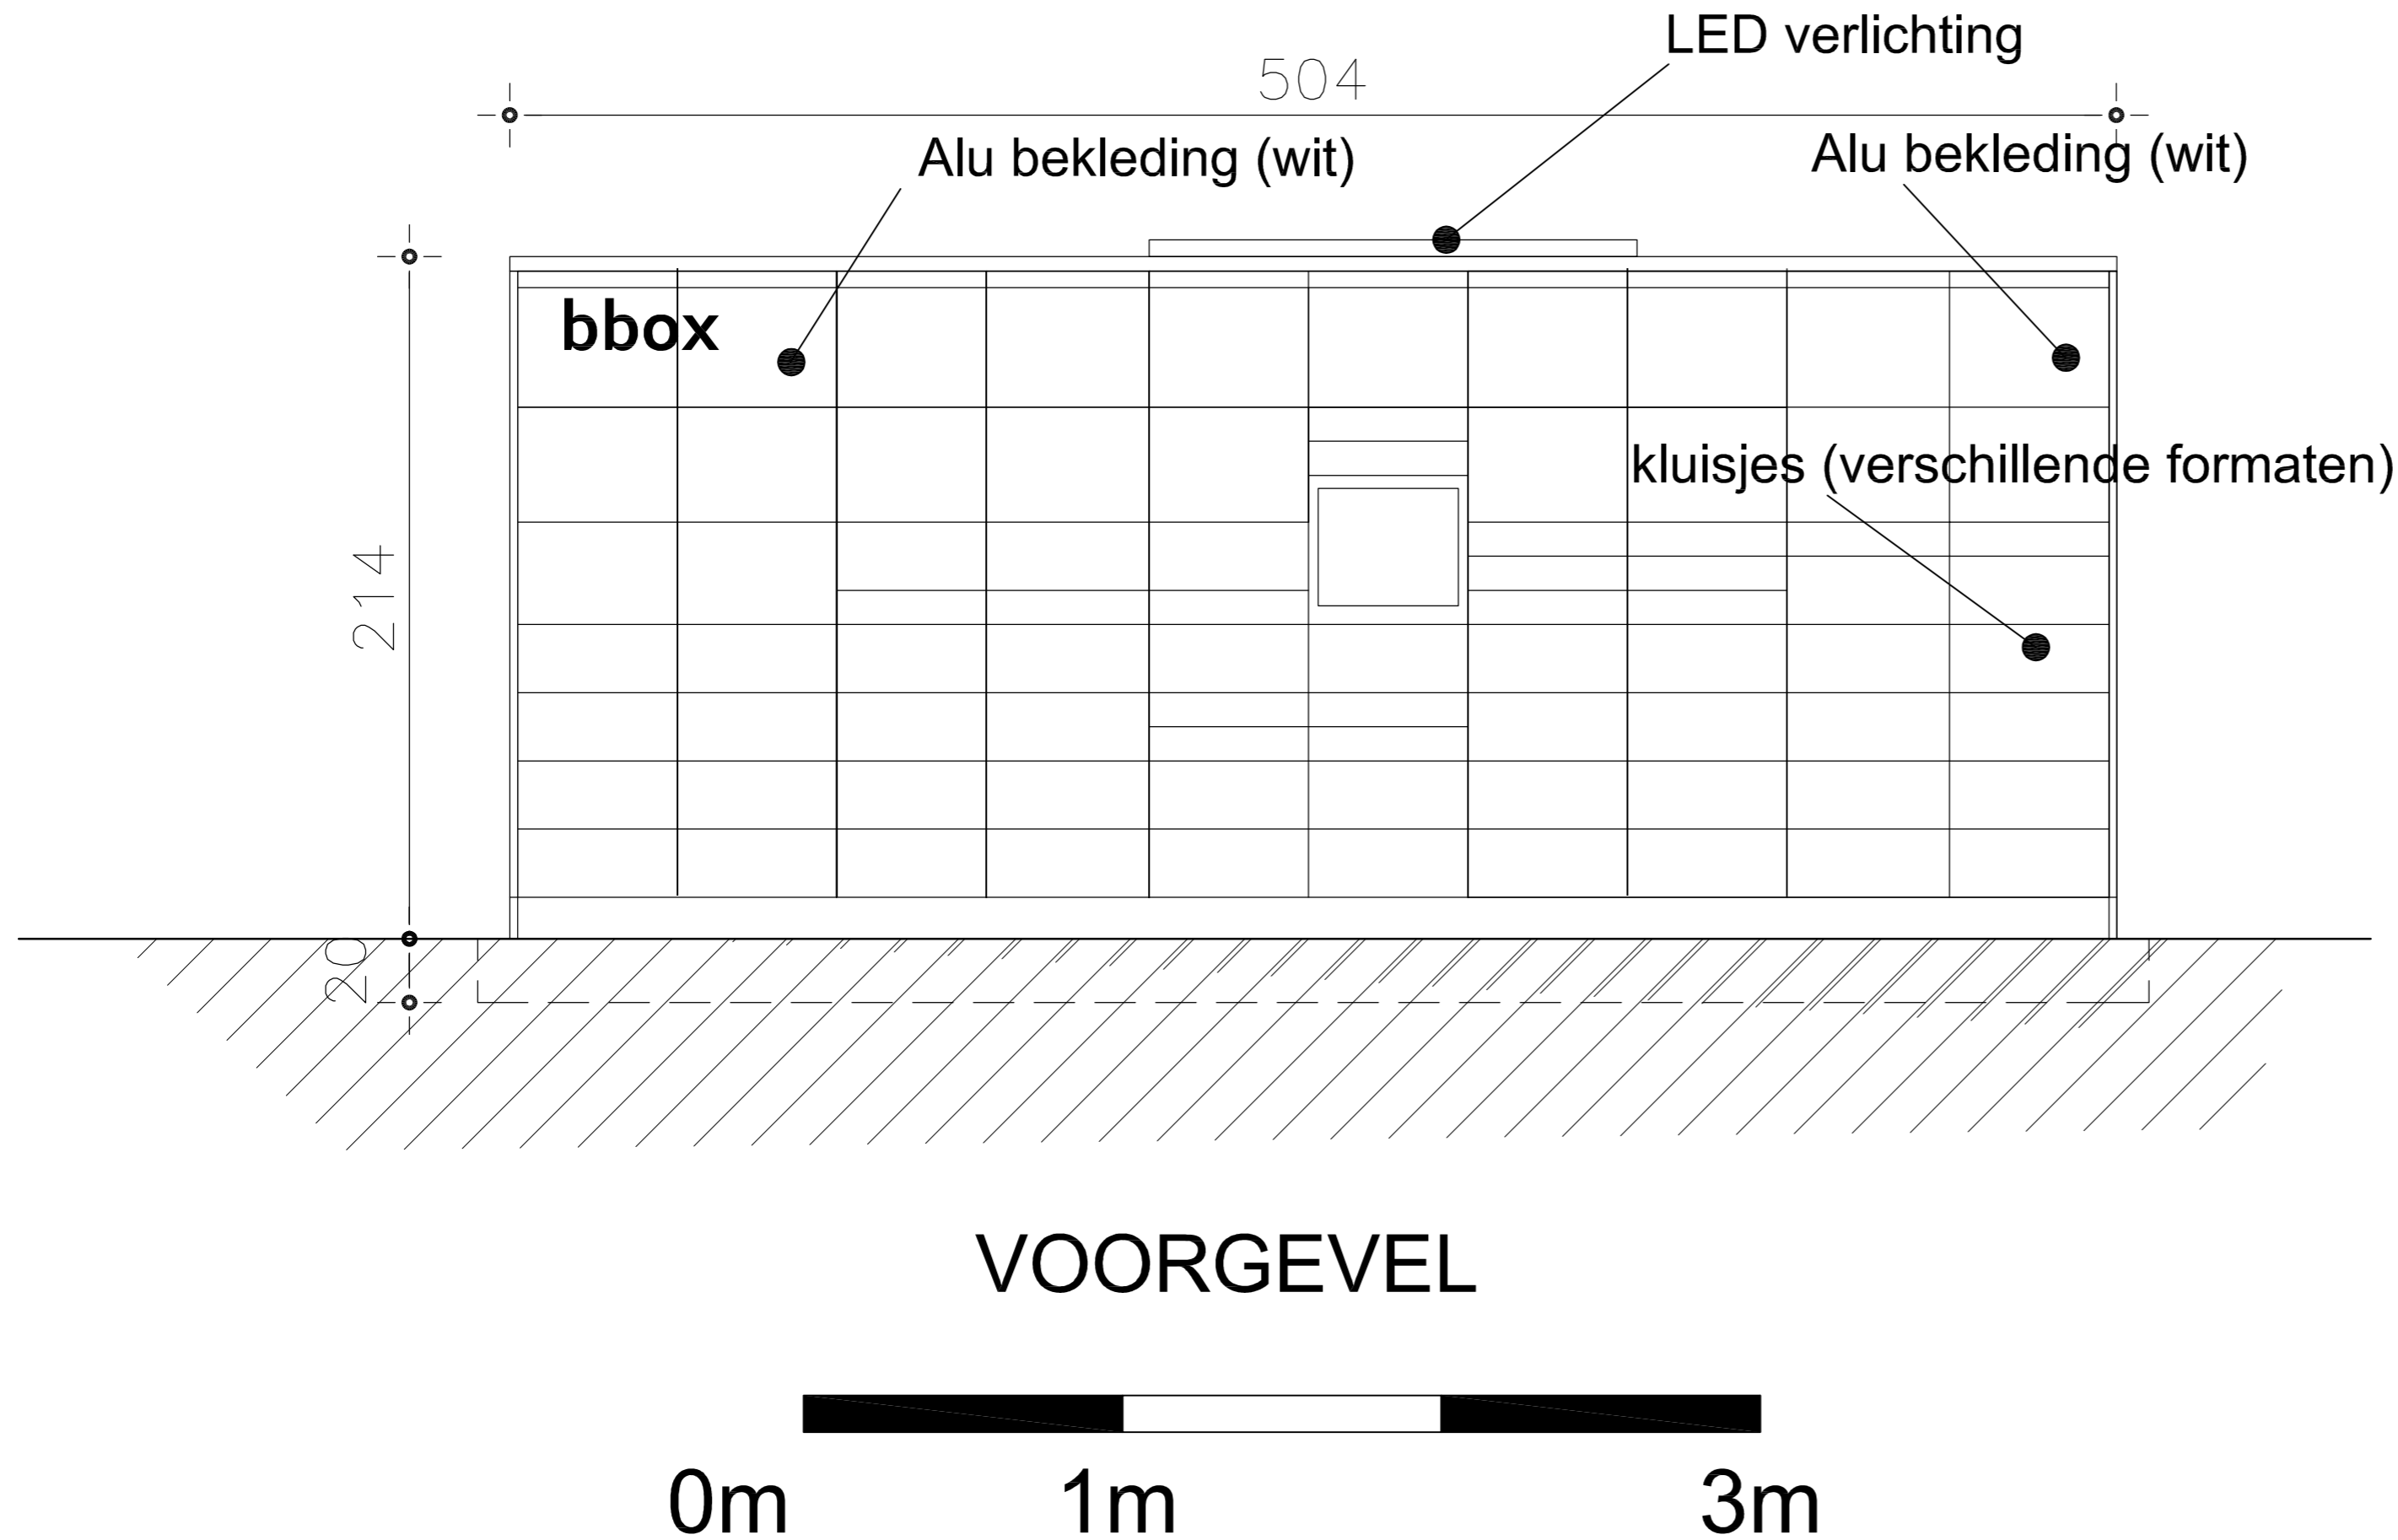

BESTAND: 0073\_FM25\_COFP00\_01C\_APM\_Pakjes  
CONCEPT VERSIE :

AFWIJKINGEN AAN HET CONCEPT  
 NEXT RELEASE ITEMS

Afmetingen zijn indicatief en ter plaatse na te zien.



**bpost**  
FM PROJECT DRAWING OFFICE  
ANSPACHLAAN 1, bus 1  
1000 BRUSSEL

**PAKJESAUTOMAAT**  
Gent 12ste Afd., sectie M, nr. 70x  
Hogeweg 108  
9040 St.-Amandsberg (Gent)

PLANNUMMER: **VOORAANZICHT - nieuwe toestand**

Blad: 11/15 A2  
Datum: 09/02/2026  
Schaal: 1/20

E			
D			
C			
B			
A	Omgevingsaanvraag	09.02.2026	Stabel
INDEX	WIJZIGINGEN	DATUM	AUTEUR