


# DETAILTEKENING PAKJESAUTOMAAT 1

ZIE BIJZONDERE  
VOORWAARDE(N)

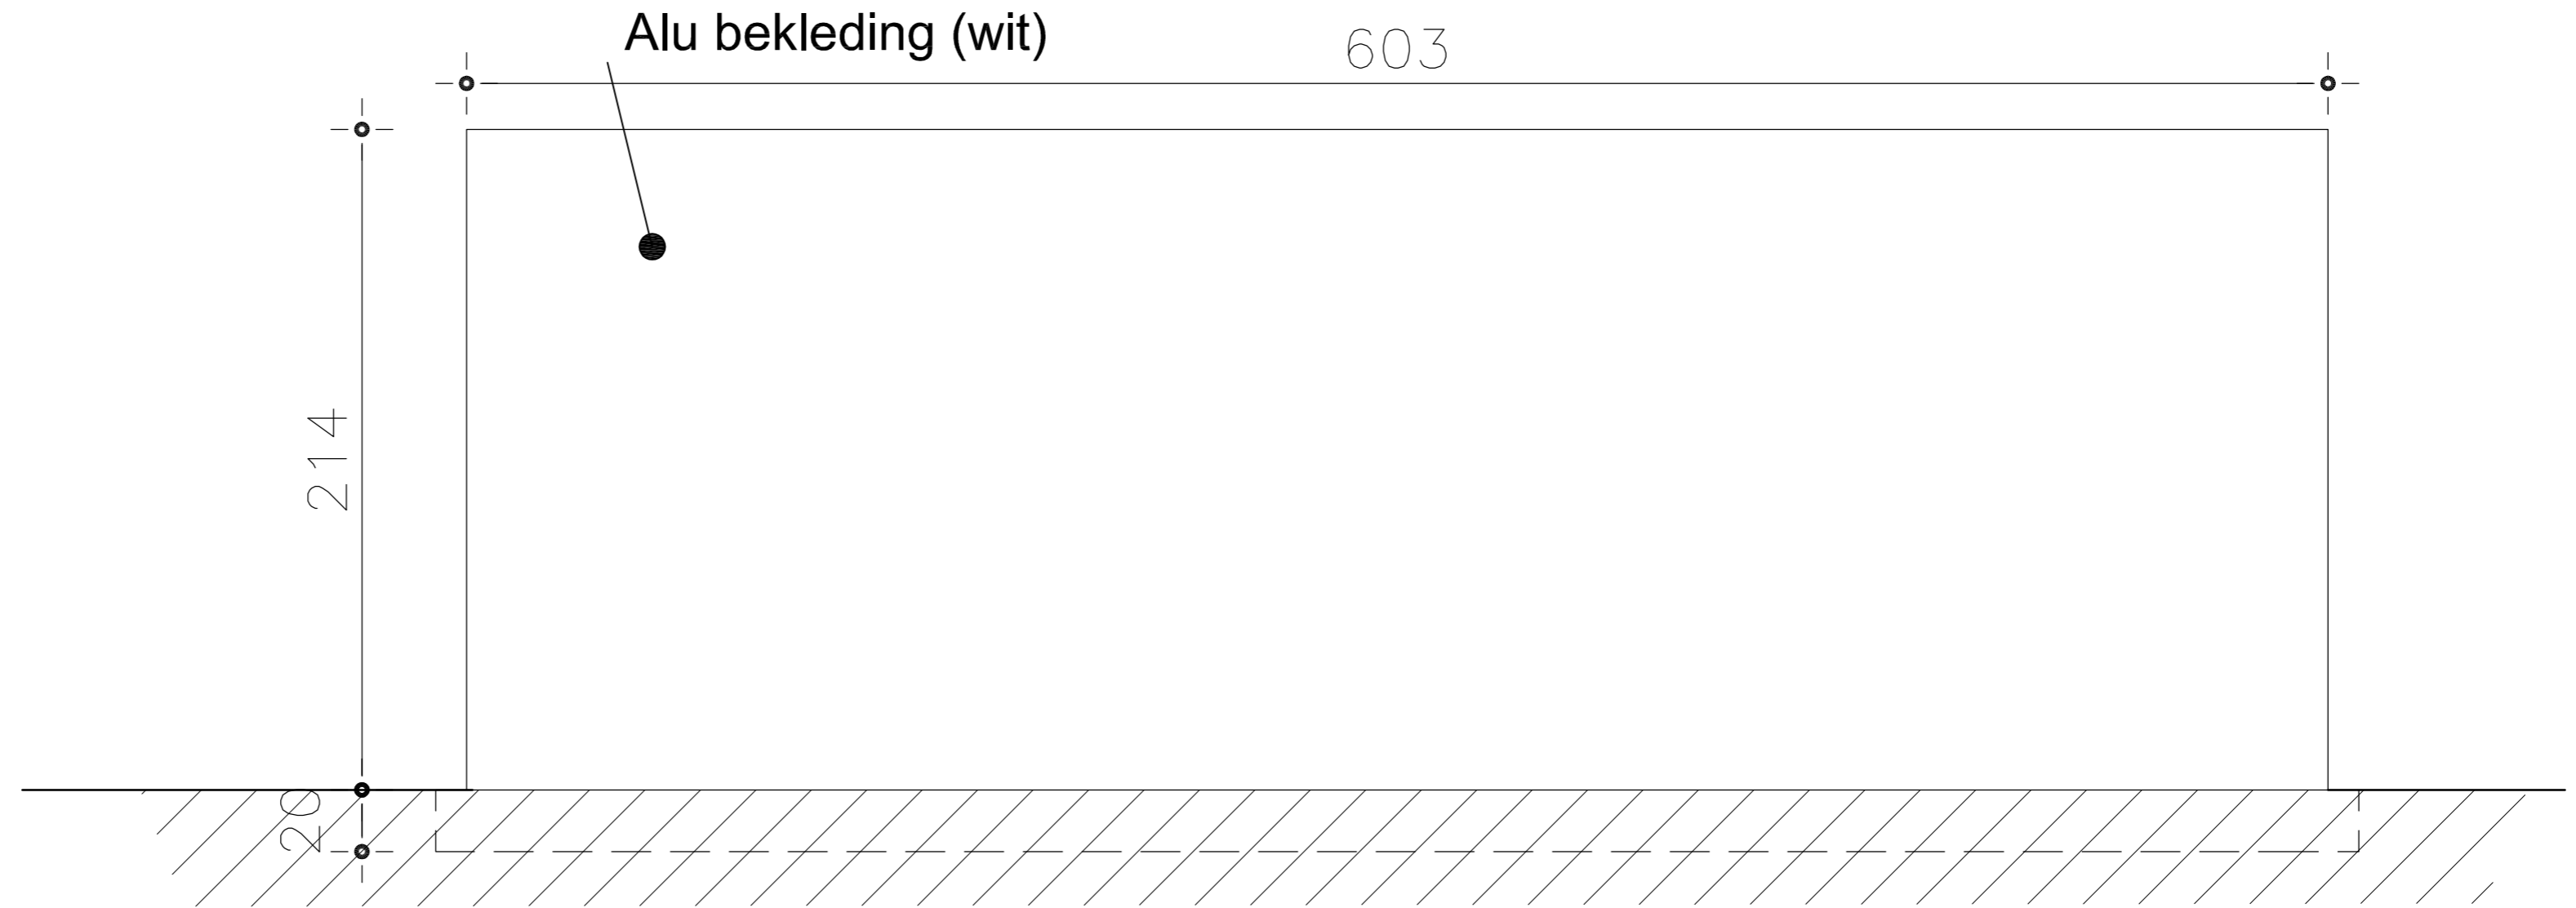

ACHTERGEVEL



BESTAND: 0073\_FM25\_COFP00\_01C\_APM\_Pakjes  
CONCEPT VERSIE :

AFWIJKINGEN AAN HET CONCEPT  
 NEXT RELEASE ITEMS

Afmetingen zijn indicatief en ter plaatse na te zien.



**bpost**  
FM PROJECT DRAWING OFFICE  
ANSPACHLAAN 1, bus 1  
1000 BRUSSEL

**PAKJESAUTOMAAT**  
Gent 12ste Afd., sectie M, nr. 70x  
Hogeweg 108  
9040 St.-Amandsberg (Gent)

PLANNUMMER: **ACHTERAANZICHT - nieuwe toestand**

Blad: 9/15 A2  
Datum: 09/02/2026  
Schaal: 1/20

|       |                   |            |        |
|-------|-------------------|------------|--------|
| E     |                   |            |        |
| D     |                   |            |        |
| C     |                   |            |        |
| B     |                   |            |        |
| A     | Omgevingsaanvraag | 09.02.2026 | Stabel |
| INDEX | WIJZIGINGEN       | DATUM      | AUTEUR |