


VICTOR FRISSTRAAT 28
9000 GENT

**ZIE BIJZONDERE
VOORWAARDE(N)**

NIEUWE TOESTAND – DETAILTEKENING ISOLATIE

Schaal: 1/1

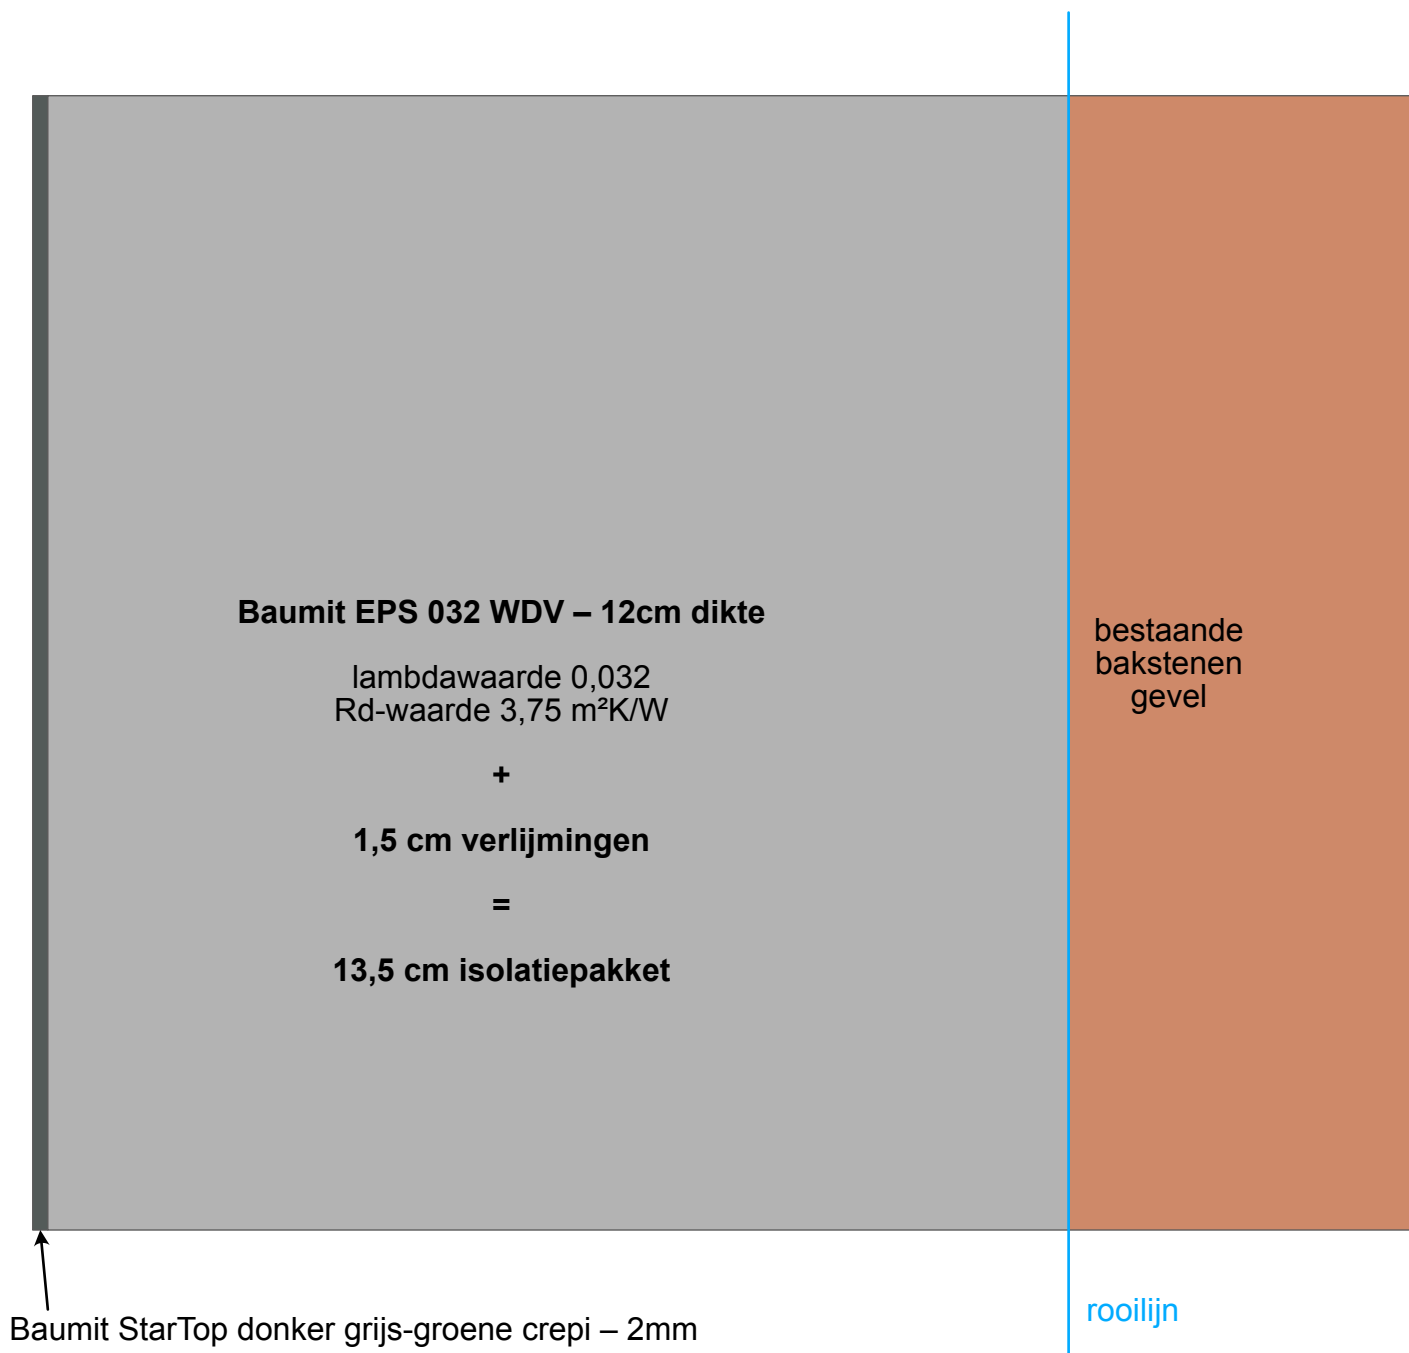

TOTALE GEVEL ISOLATIE DIKTE:

2mm crepi + 12cm EPS + 1,5cm verlijmingen = **13,7 cm**

Isolatie wordt aangebracht
op bestaande bakstenen gevel,
m.a.w. gelijk vertrekkende van rooilijn.
(Houten gevelplanken eerst verwijderd)