


BA_Spitaalpoortstraat 29_G_B_1 Geveltekening bestaande toestand

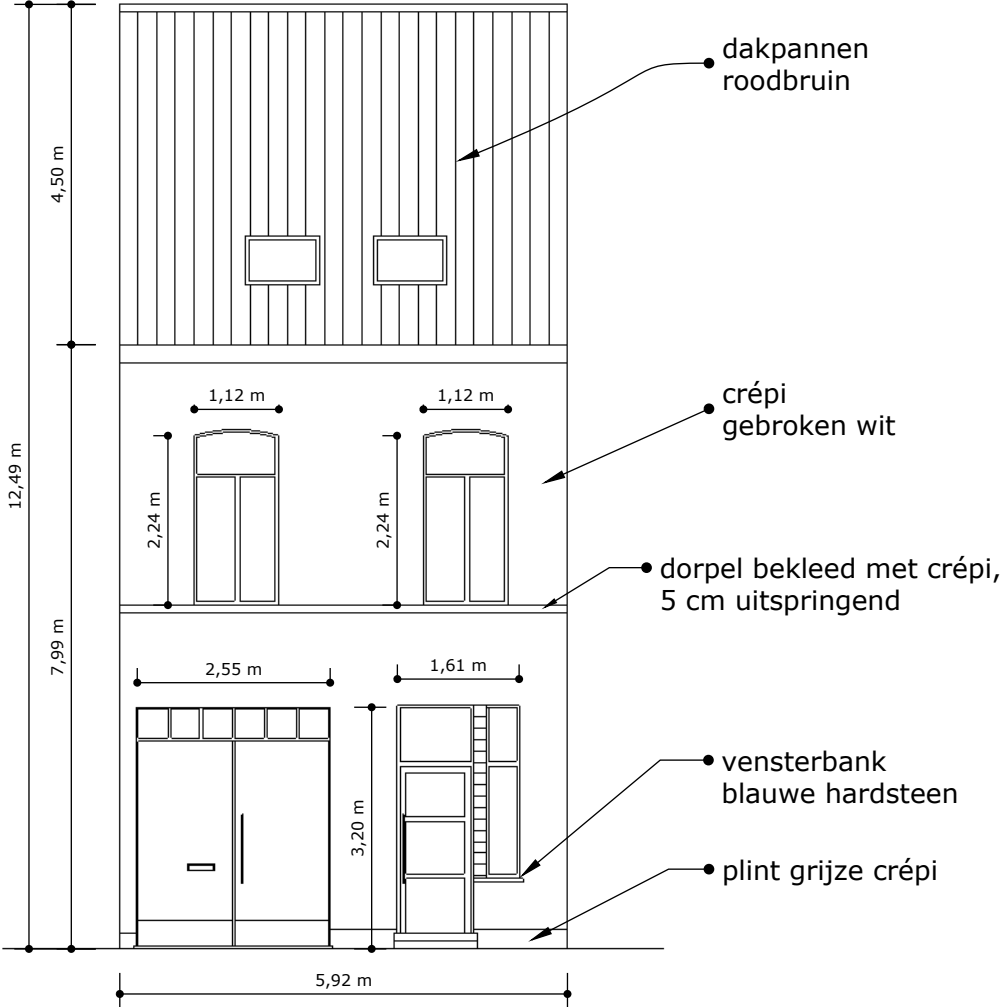

Bestaande toestand
Schaal 1/100