


# ZIE BIJZONDERE VOORWAARDE(N)

BA\_Spitaalpoortstraat 29\_G\_N\_1 Geveltekening nieuwe toestand

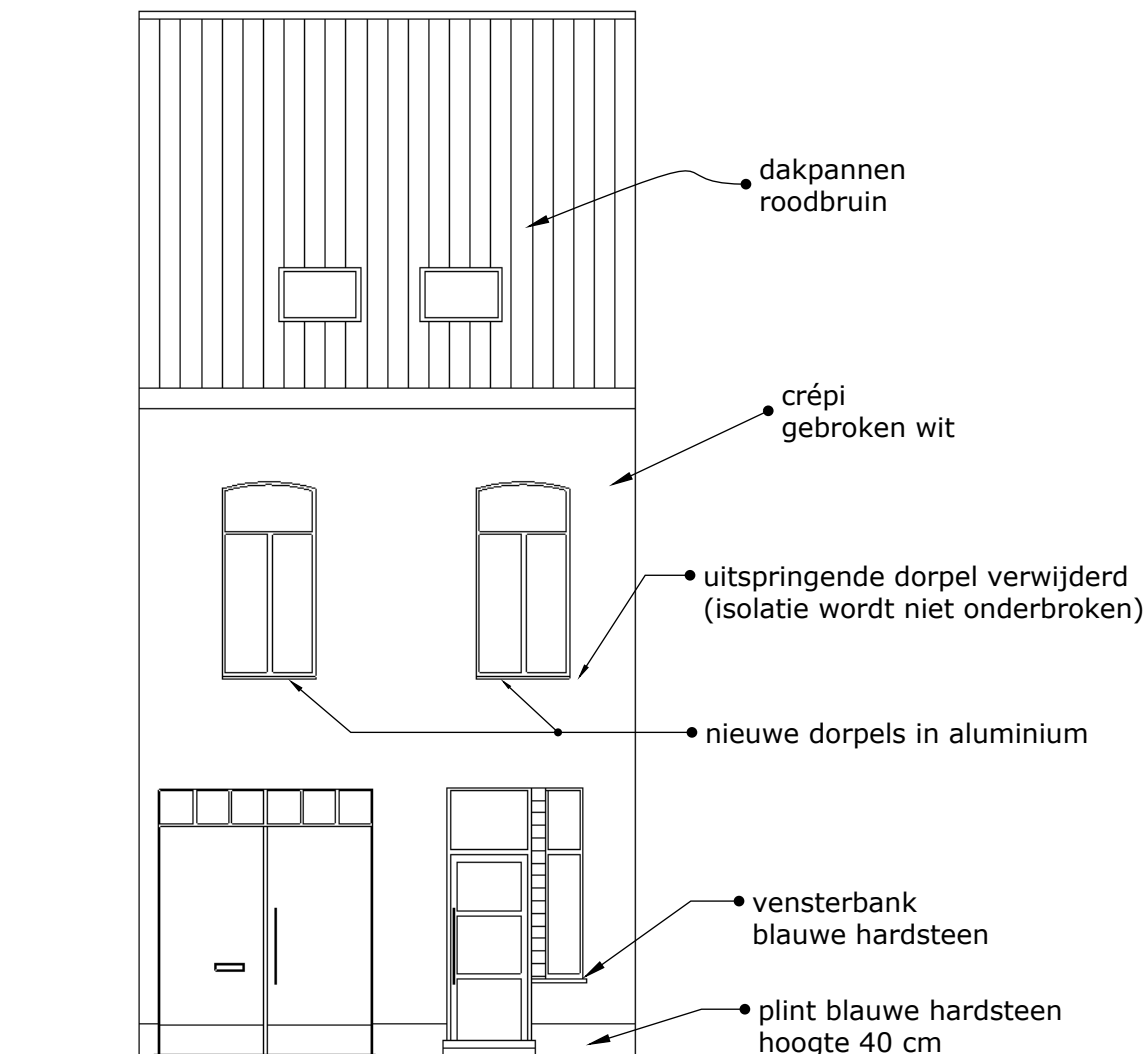

Alle afmetingen van ramen en deuren blijven ongewijzigd

Nieuwe toestand  
Schaal 1/100