


**ZIE BIJZONDERE
VOORWAARDE(N)**

BA_Spitaalpoortstraat 29_D_N_1_Detailtekening nieuwe toestand

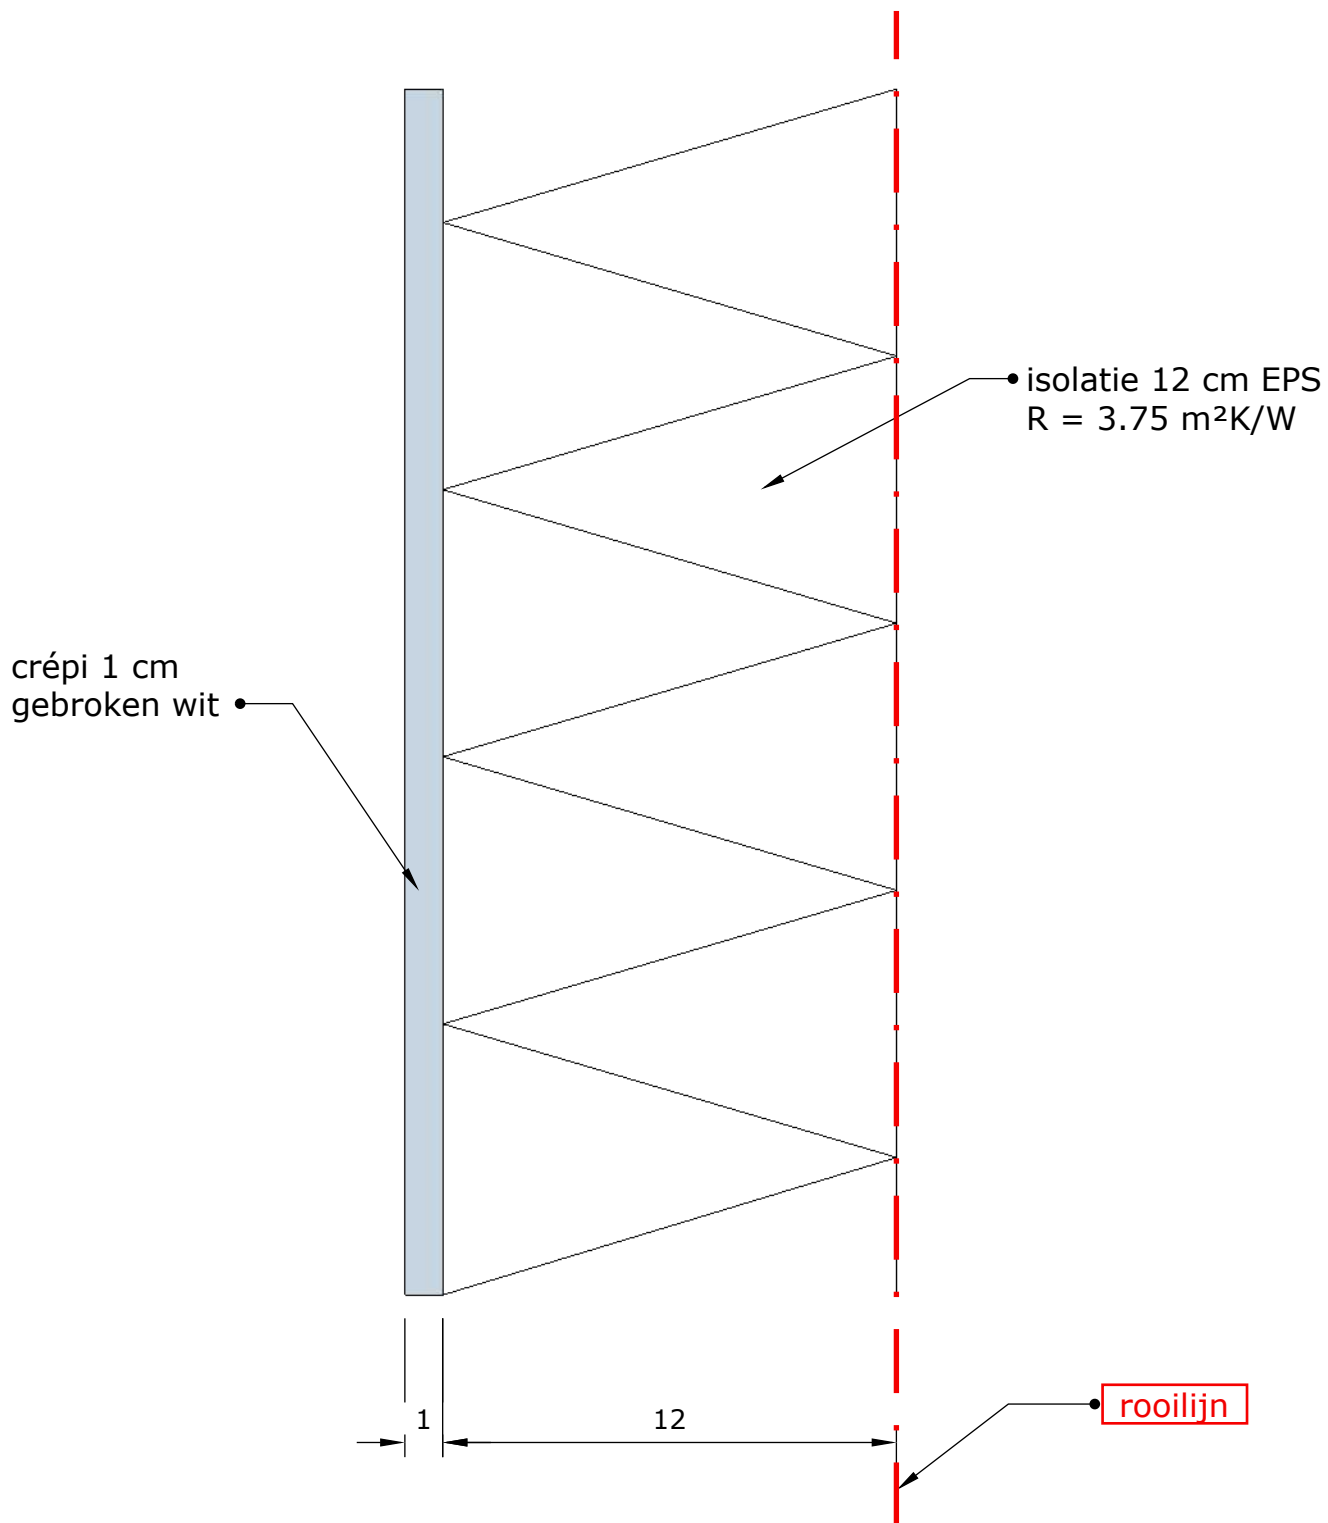

Detailtekening nieuwe toestand
Schaal 1/2